


VISTA AEREA CIMITERO
COMUNE DI PICO

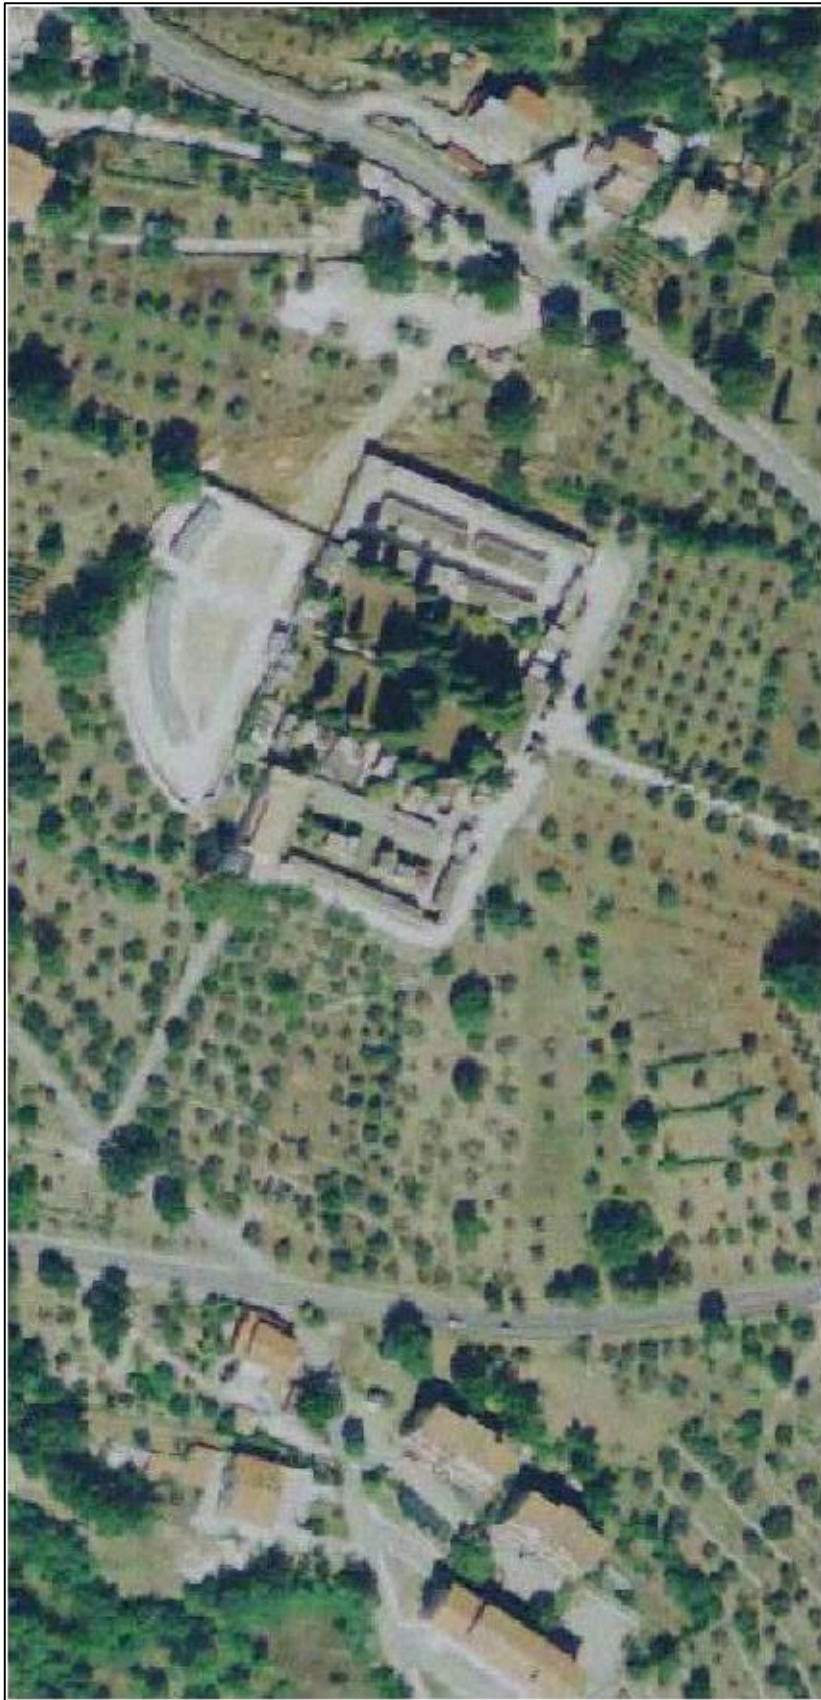


STRALCIO DI CTR COMUNE DI PICO
scala 1:10000




CARTOGRAFIA DI INQUADRAMENTO
stralcio scala 1:100000




STRALCIO
PLANIMETRIA CATASTALE
scala 1:2000

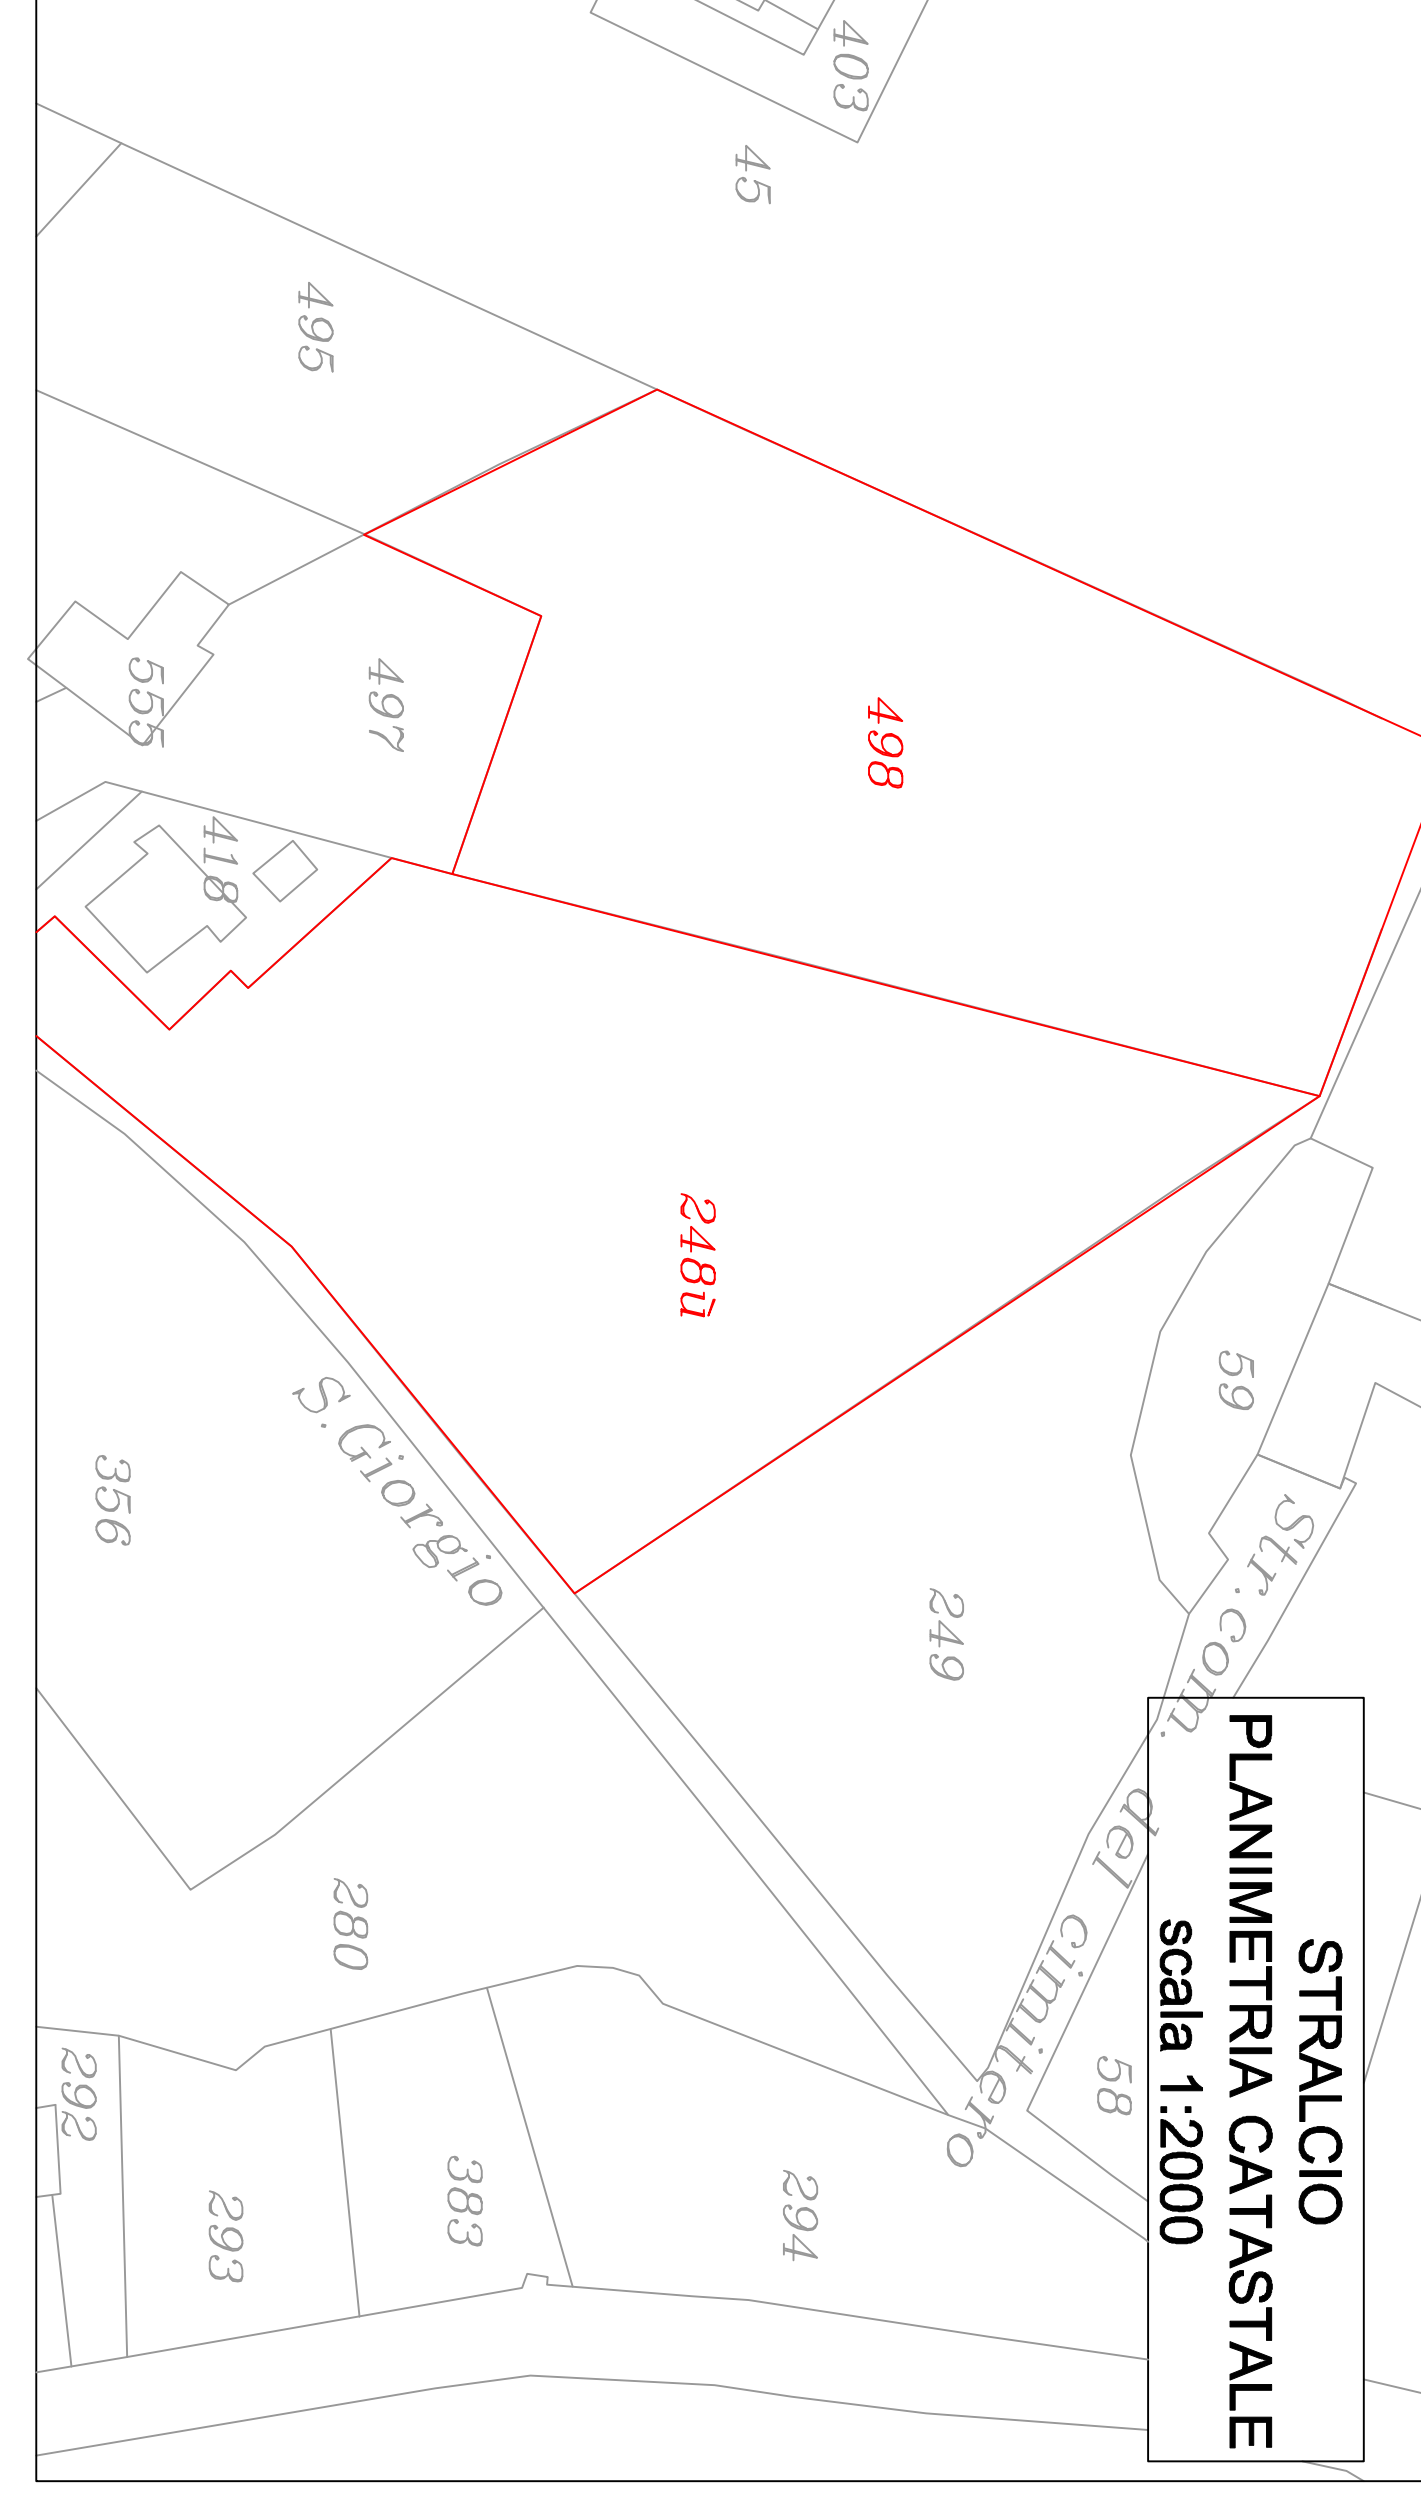


STRALCIO DI VISTA PROSPETTICA BATTERIA LOCULI
scala 1:20

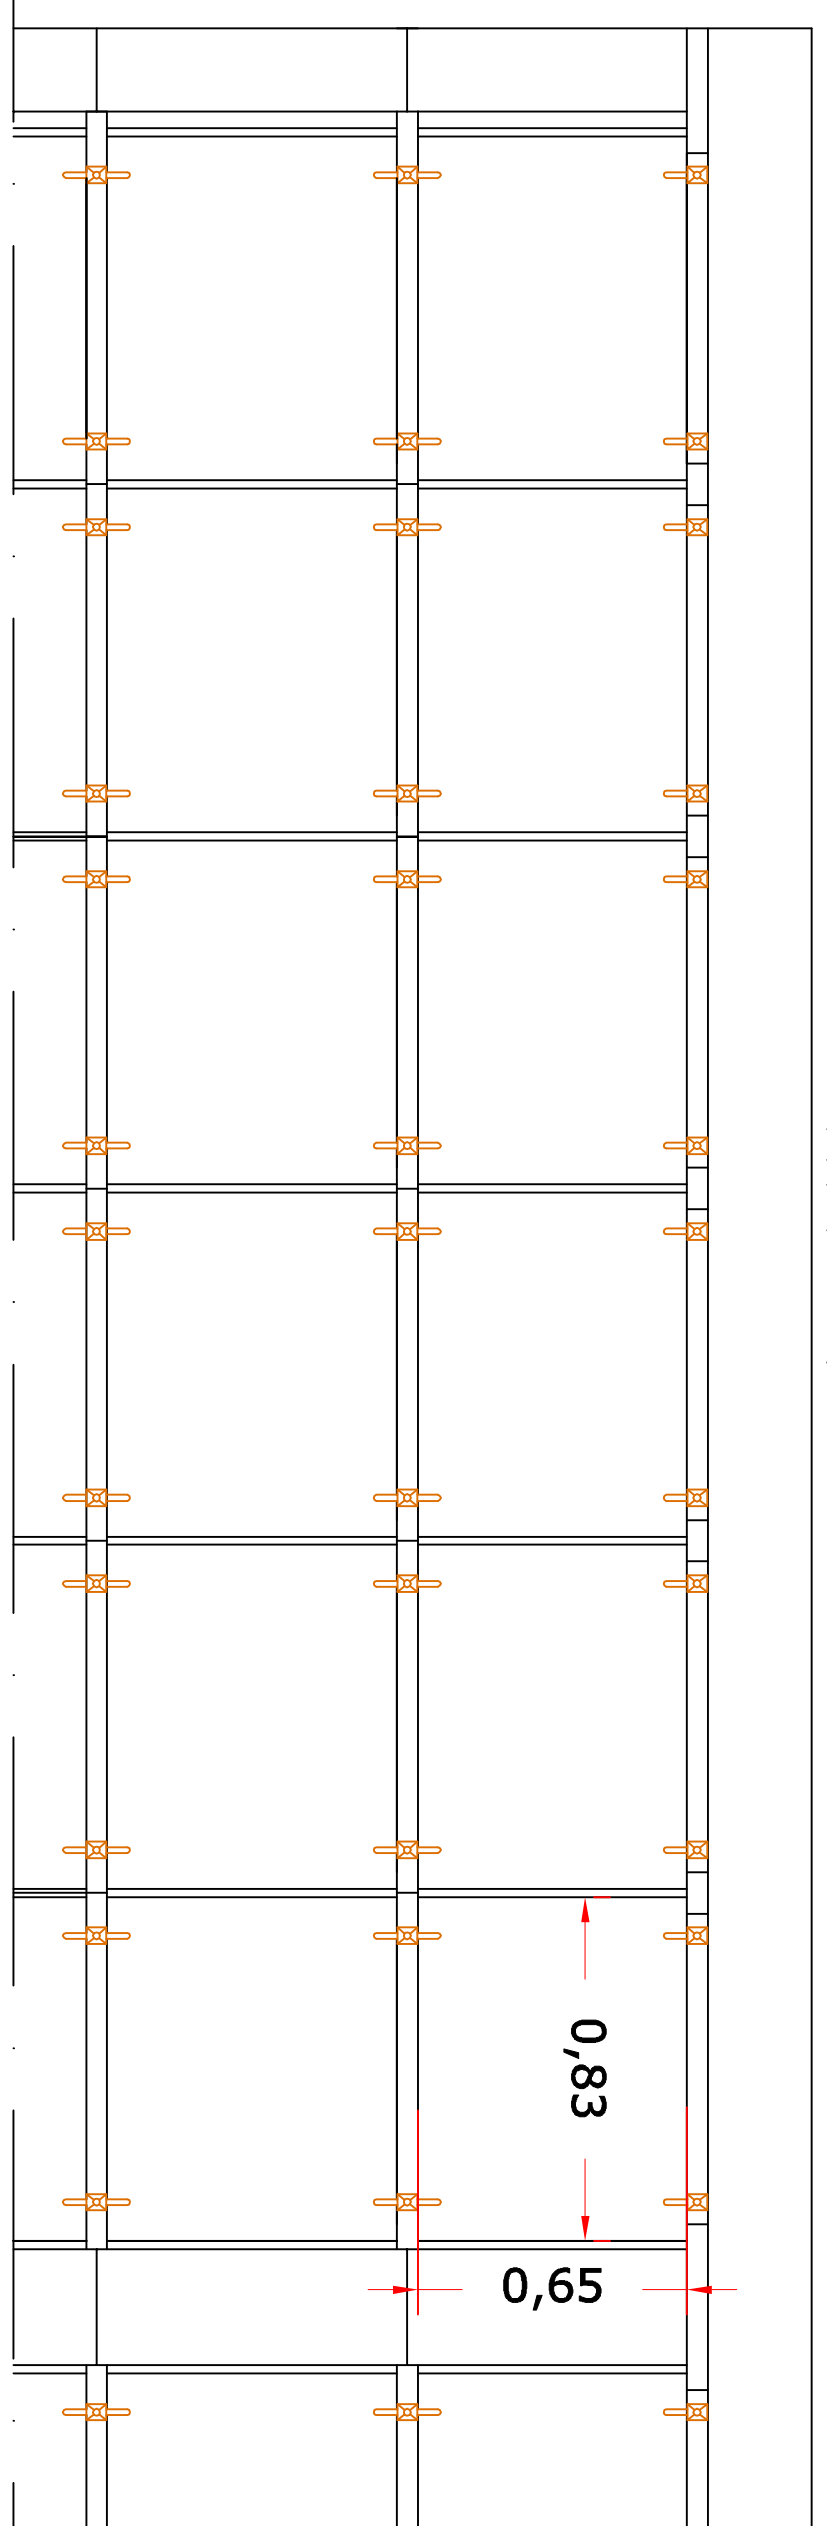


STRALCIO PLANIMETRICO BATTERIA LOCULI
scala 1:20

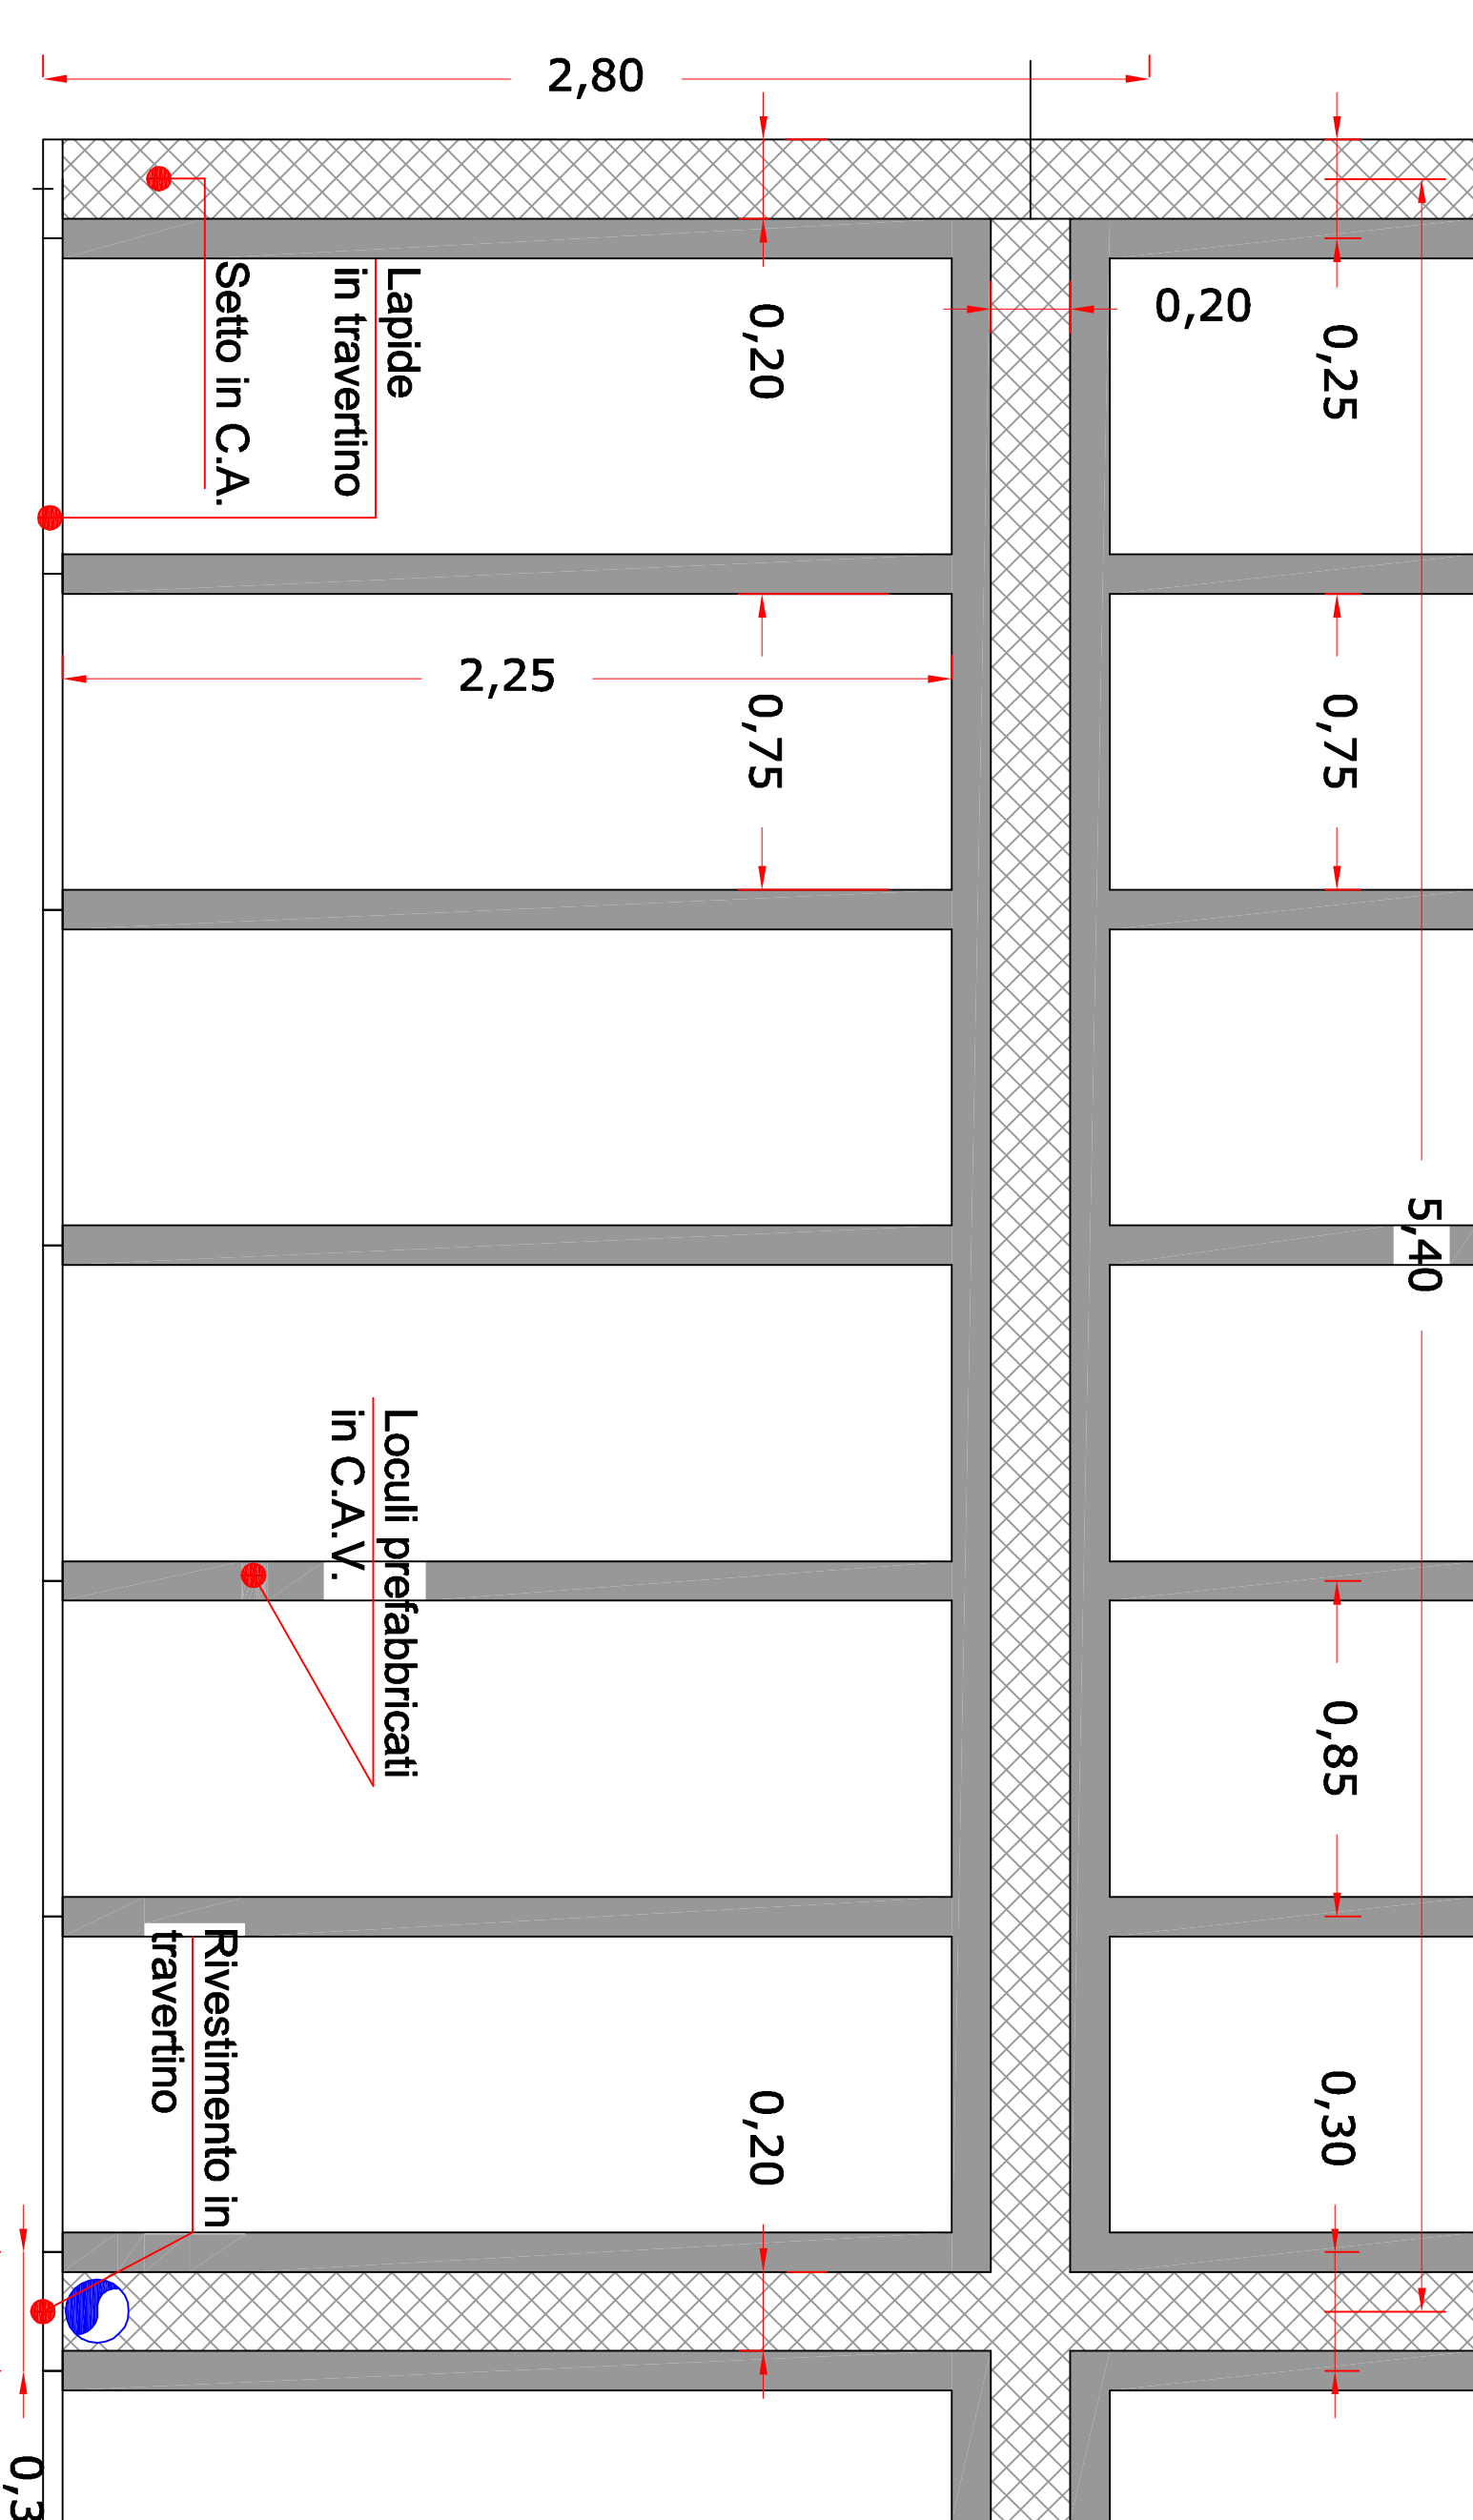


PARTICOLARE MONTAGGIO LAPIDI
scala 1:2

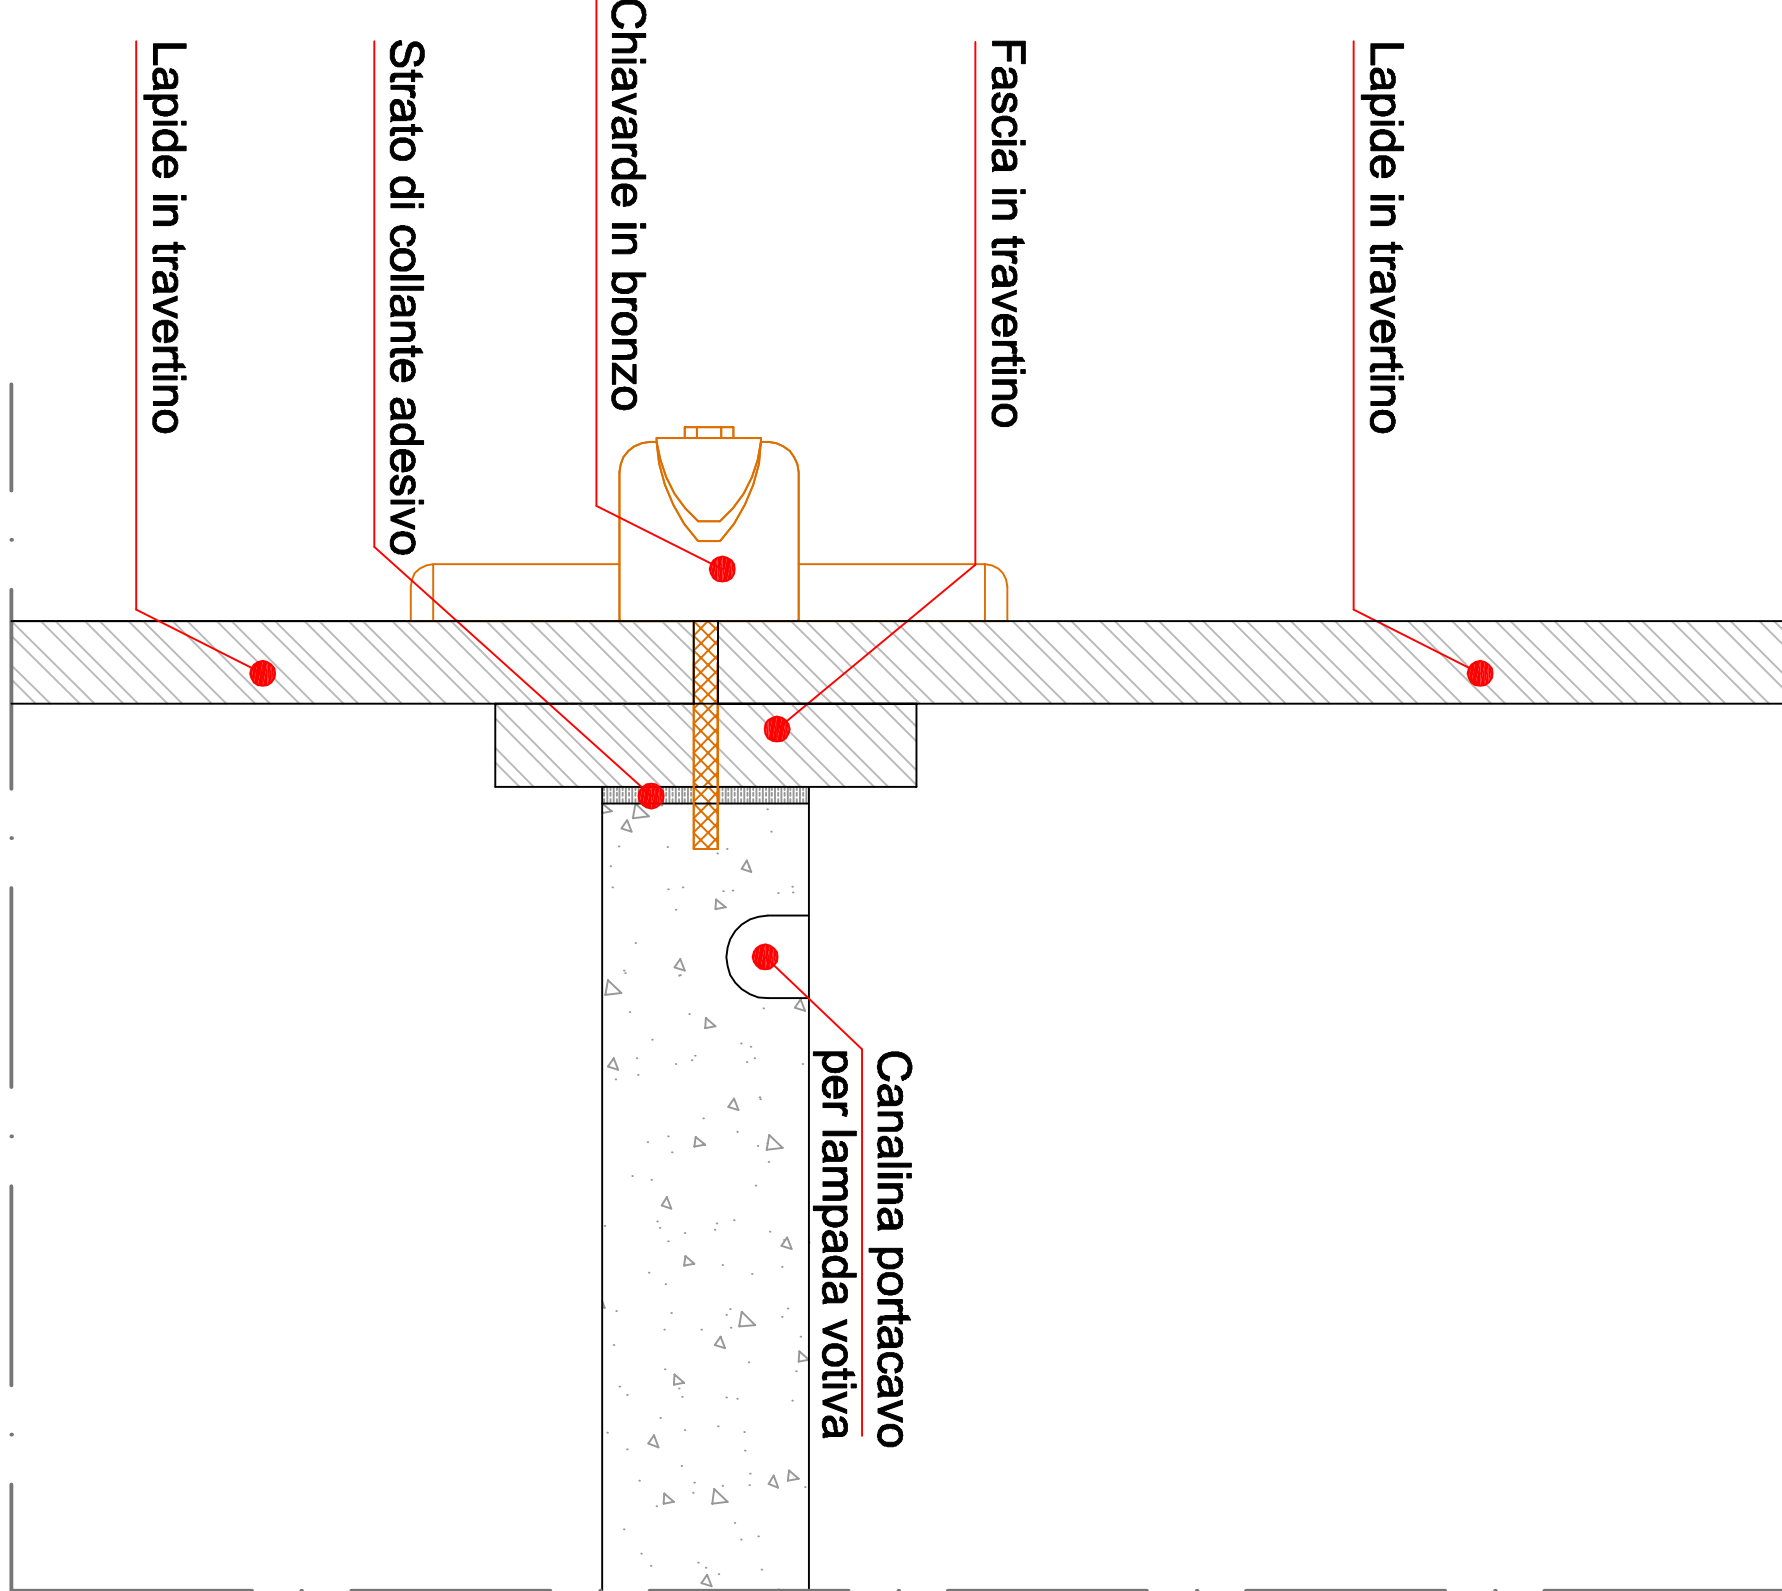


SEZIONE BATTERIA LOCULI FILE LATO MURO
scala 1:20

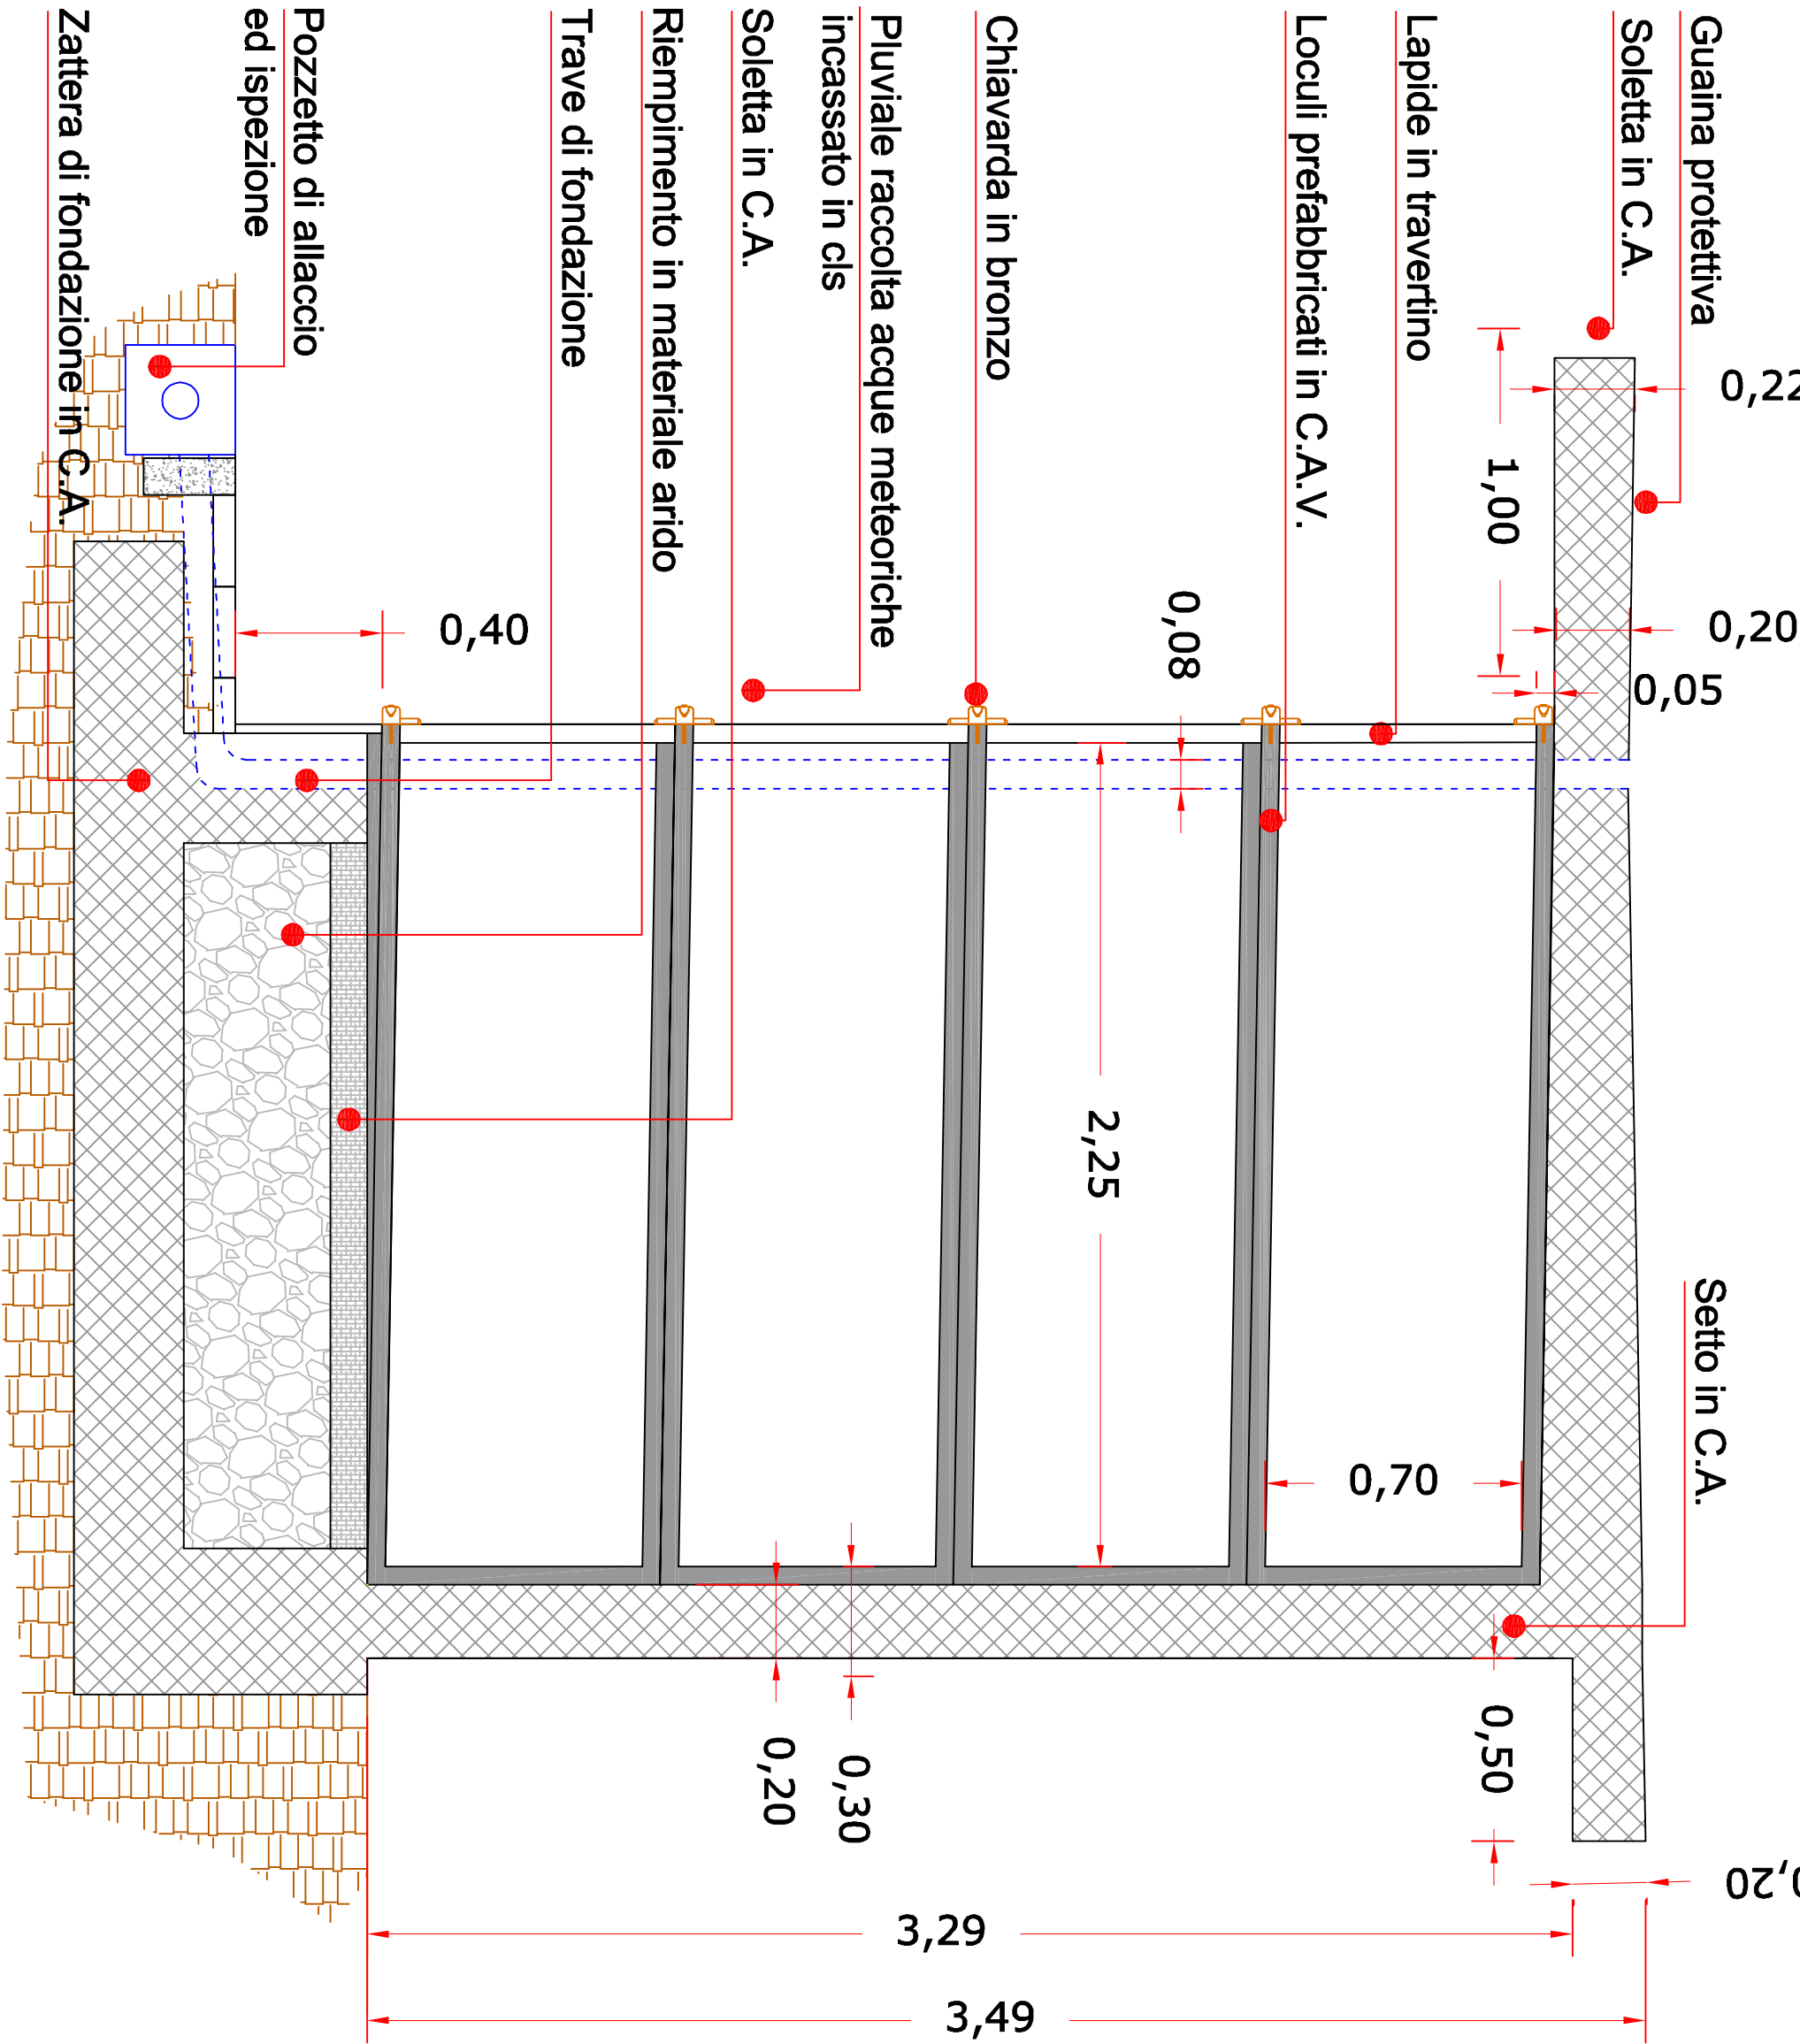

SEZIONE BATTERIA LOCULI FILE CENTRALI
scala 1:20

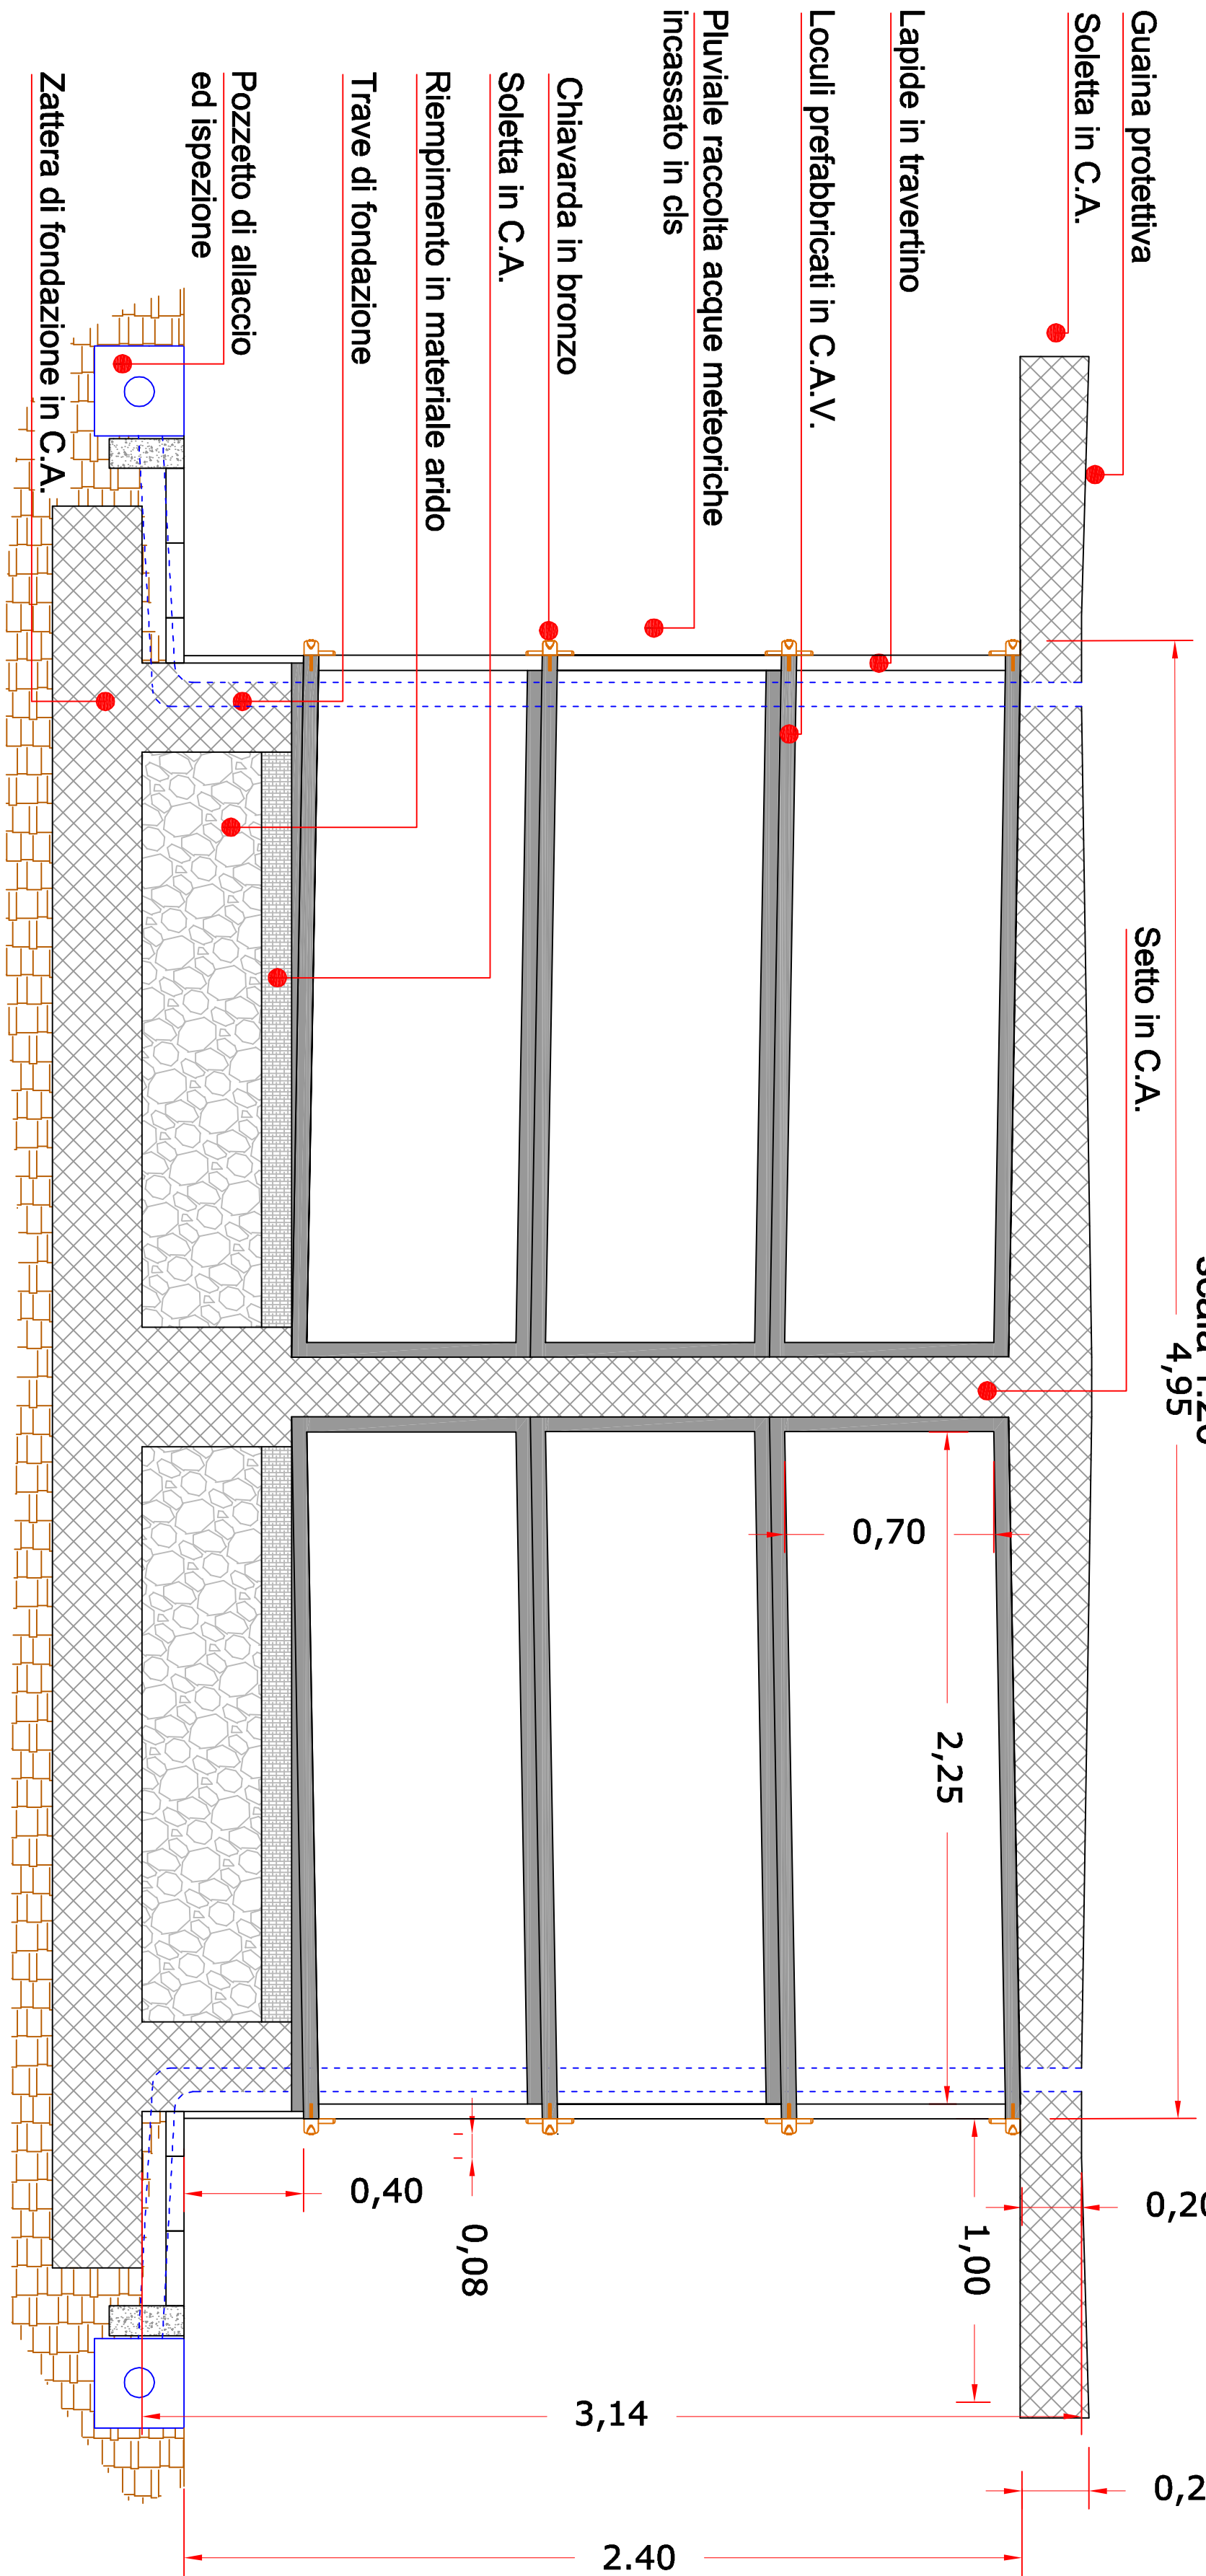

Planimetria generale area di intervento
Schema impianto raccolta acque meteoriche loculi
scala 1:200

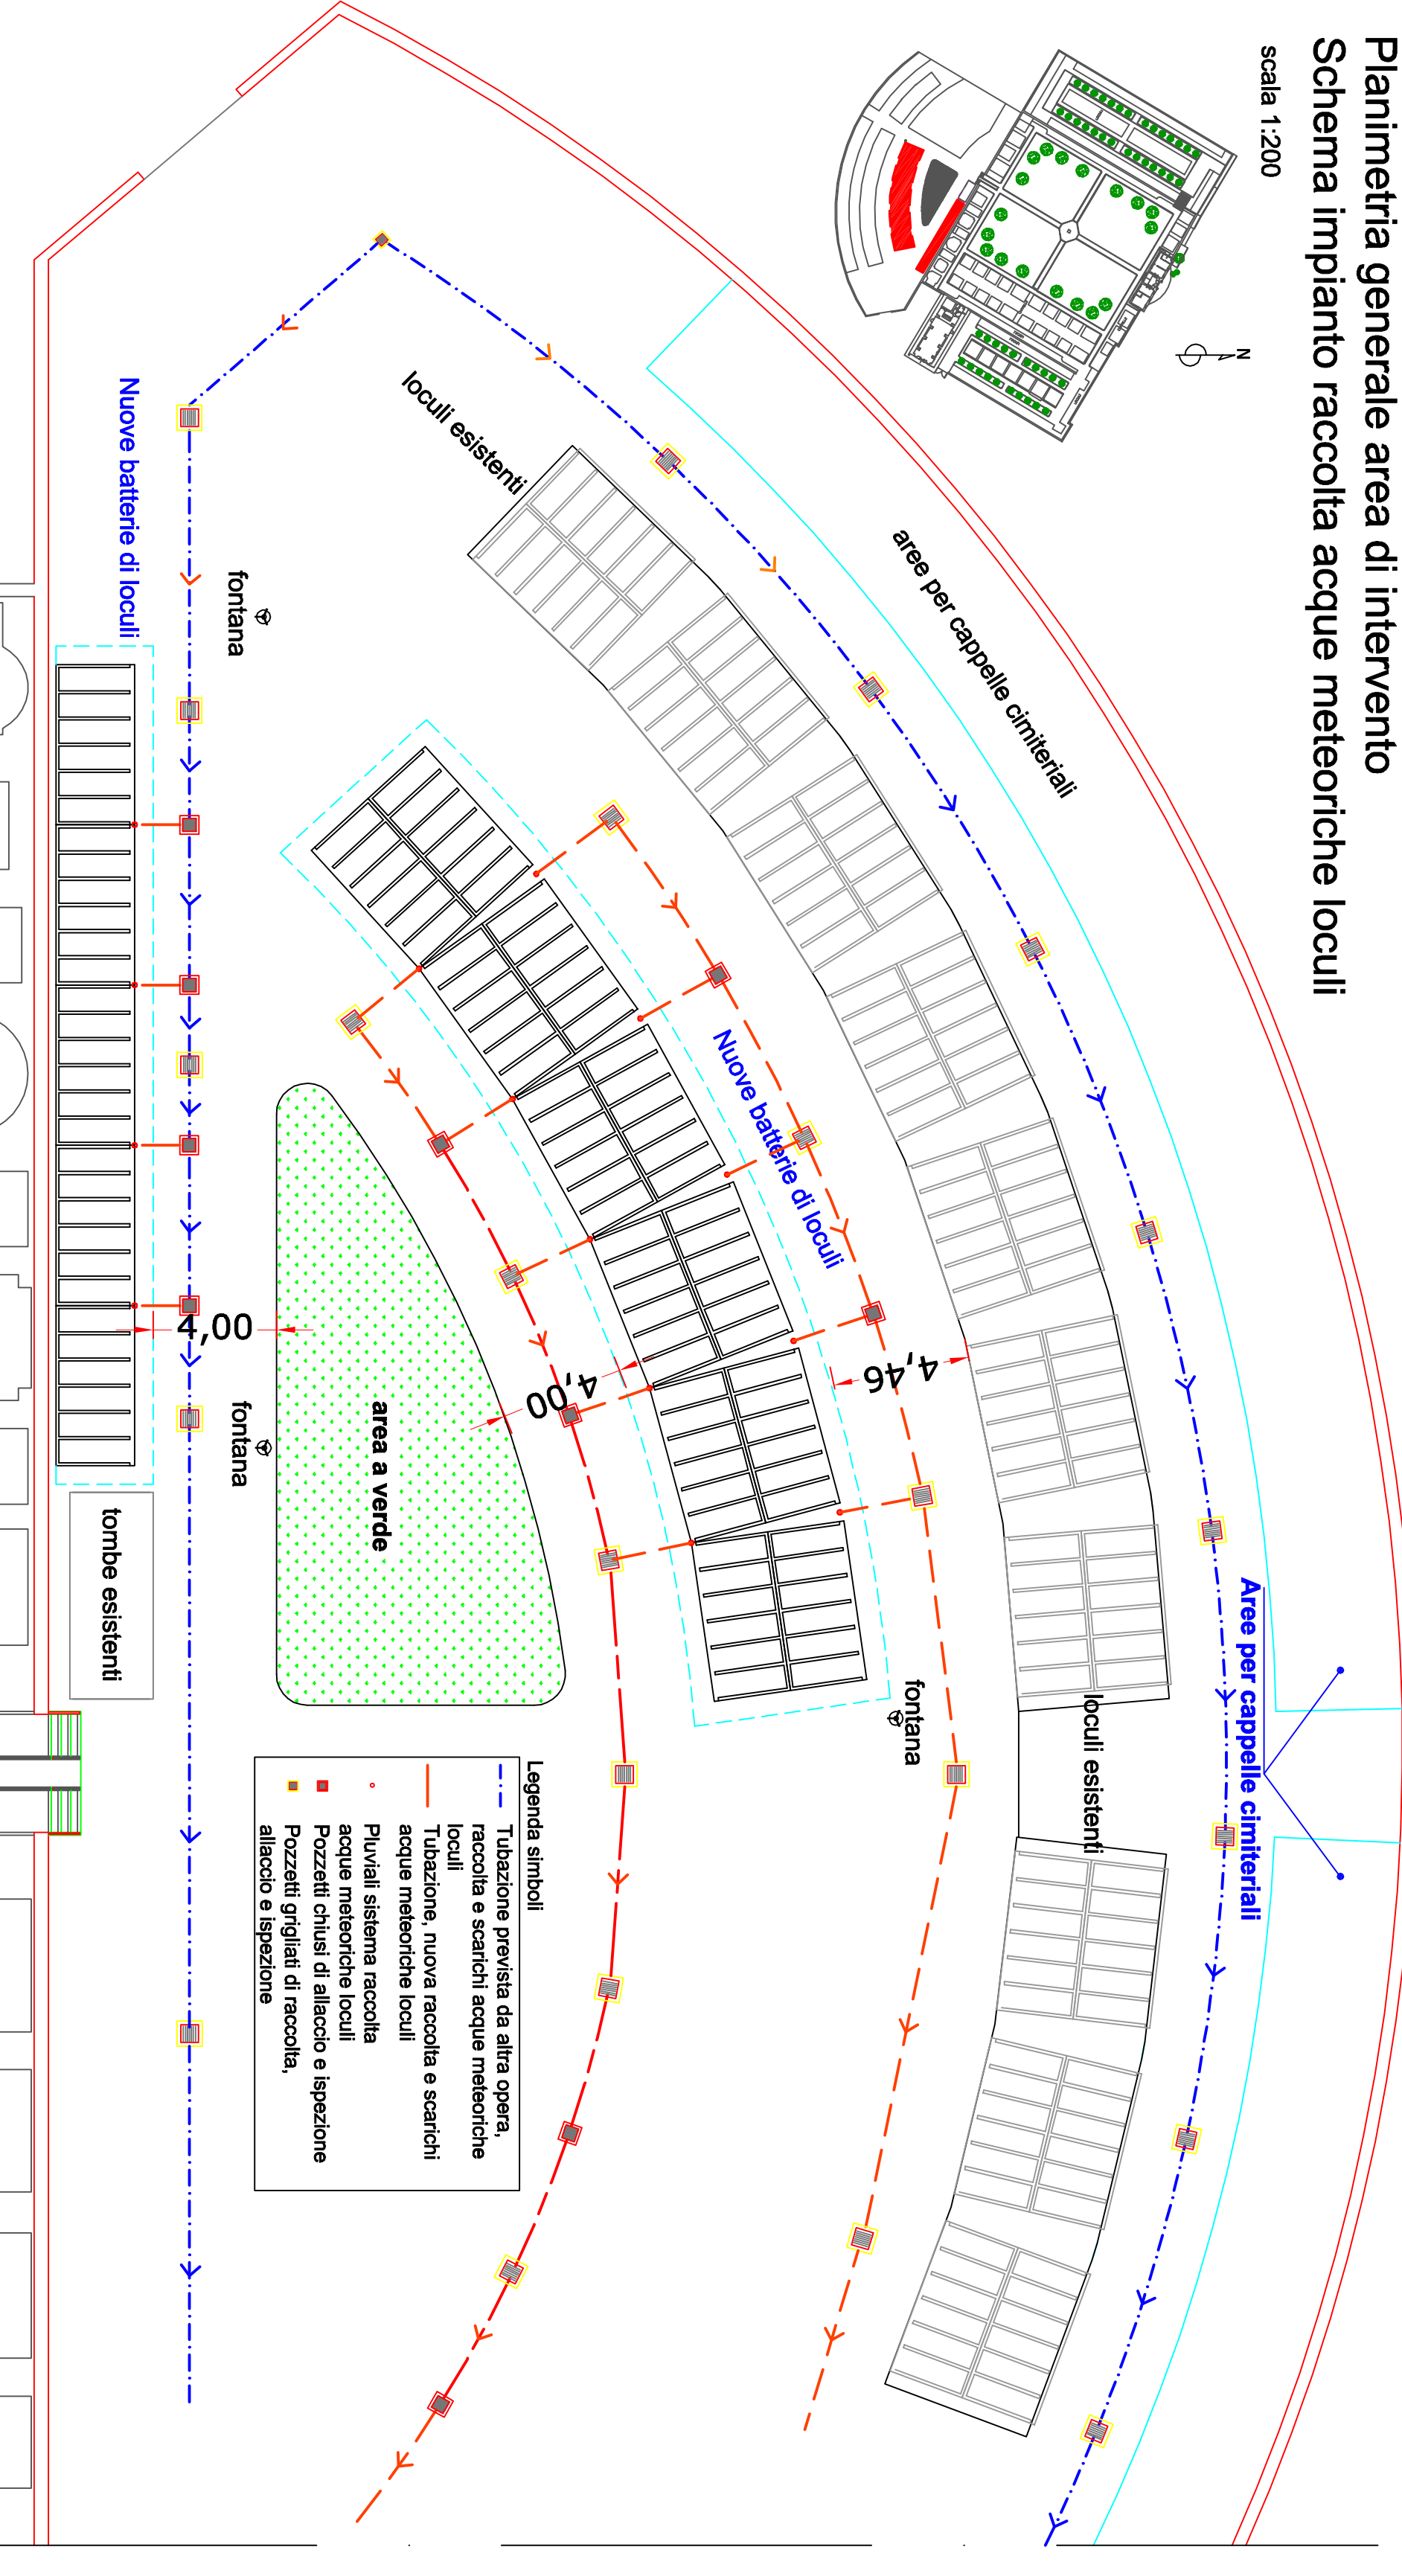

Planimetria generale area di intervento
Schema impianto elettrico - illuminazione votiva
scala 1:200

