

COMUNE DI PICO



Via Umberto I - Pico (PR) - CAP 03020  
Tel. 0776.544012 - fax. 0776.543034  
Cod. Fisc. 81005970981 - P. IVA 01662709806

"LAVORI DI RISTRUTTURAZIONE ED ADEGUAMENTO DEL NUOVO MICRO NIDO COMUNALE" - D.G.R. 430/2009

IL RESPONSABILE DEL PROCEDIMENTO

Proprietà:  
Architeto Marco IACOVISSI

Via Cavalletti n.8a  
00187 Roma  
Tel. 06.729244157  
e-mail: archiacoviss@gmail.com

Ing. V. FALCONARI

Collaboratori:

Architeto Claudia BERGAMINI

FILARE

PROGETTO ESECUTIVO

ARCHITETTONICO

ELABORATO

Layout di progetto

REV.	DATA	ACQUINTEMENTI
1	30/09/2011	Emissione
2	-	-
3	-	-

TAV. A 03

RELAUTTO	VERIFICATO	APPROVATO	SCALA	DATA
				30 SETTEMBRE 2011

REV.	DATA	ACQUINTEMENTI
1	30/09/2011	Emissione
2	-	-
3	-	-

LEGENDA DEGLI ARREDI

1. lettino latanti compatibabile
2. armadio a due ripiani
3. armadio a colonna
4. tavolo pappa
5. seggiolone e/o sedia
6. lettino sovrapporibile
7. fasciatoio
8. scartature metalliche
9. lavello angolare
10. frigorifero
11. cucina elettrica
12. tavolo preparazione
13. parete di arredo
14. armadietto doppio scomparto
15. scrivolo in plastica
16. allalena
17. cassetta in plastica
18. vasca di sabbia
19. libreria
20. sedie
21. scrivania



SUP. NETTA

ingresso (filtro termico)	8.40 mq
deposito carrozzine	4.85 mq
direzione	9.25 mq
sezione latanti	20.80 mq
sezione divazzi e semidivezzi	29.55 mq
sala attivita e relettono	72.55 mq
disimpagno	9.18 mq
spogliatoio	13.08 mq
bagno divazzi	14.00 mq
bagno disabili	3.58 mq
bagno latanti	9.20 mq
cucina	8.88 mq
disimpagno	3.68 mq
dispensa	5.08 mq
TOTALE SUPERFICIE	212.08 mq

NOTE

- 1- TUTTI I MATERIALI RIMOSSI O DEMOLITI DOVRANNO ESSERE SMALTITI IN CONFORMITA' ALLA VIGENTE NORMATIVA IN MATERIA DI SMALTIMENTO DEI RIFIUTI SOLIDI
- 2- PRIMA DI INIZIARE I LAVORI, L'IMPRESA DOVRA' VERIFICARE TUTTE LE MISURE IN CANTIERE
- 3- I COLORI DELLE FINITURE, NON INDICATE, SARANNO CONCORDATI ASSIEME ALLA D.L. IN SEDE DI CANTIERE
- 4- LE LUCI DELLE PORTE E DELLE FINESTRE SI INTENDONO NETTE SARA CURA DELL'IMPRESA ADATTARE LE MISURE DEI CONTROTELAI E DEI ITELAI


LAYOUT DI PROGETTO

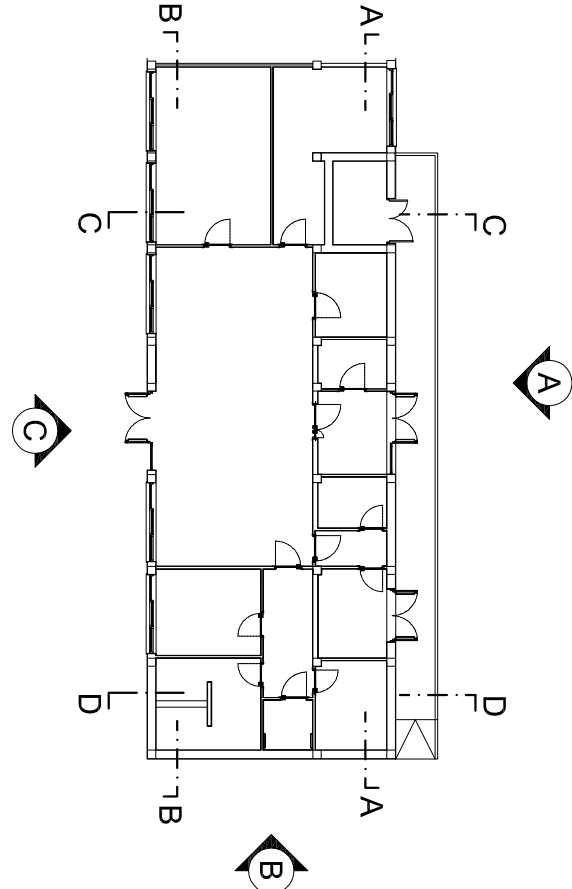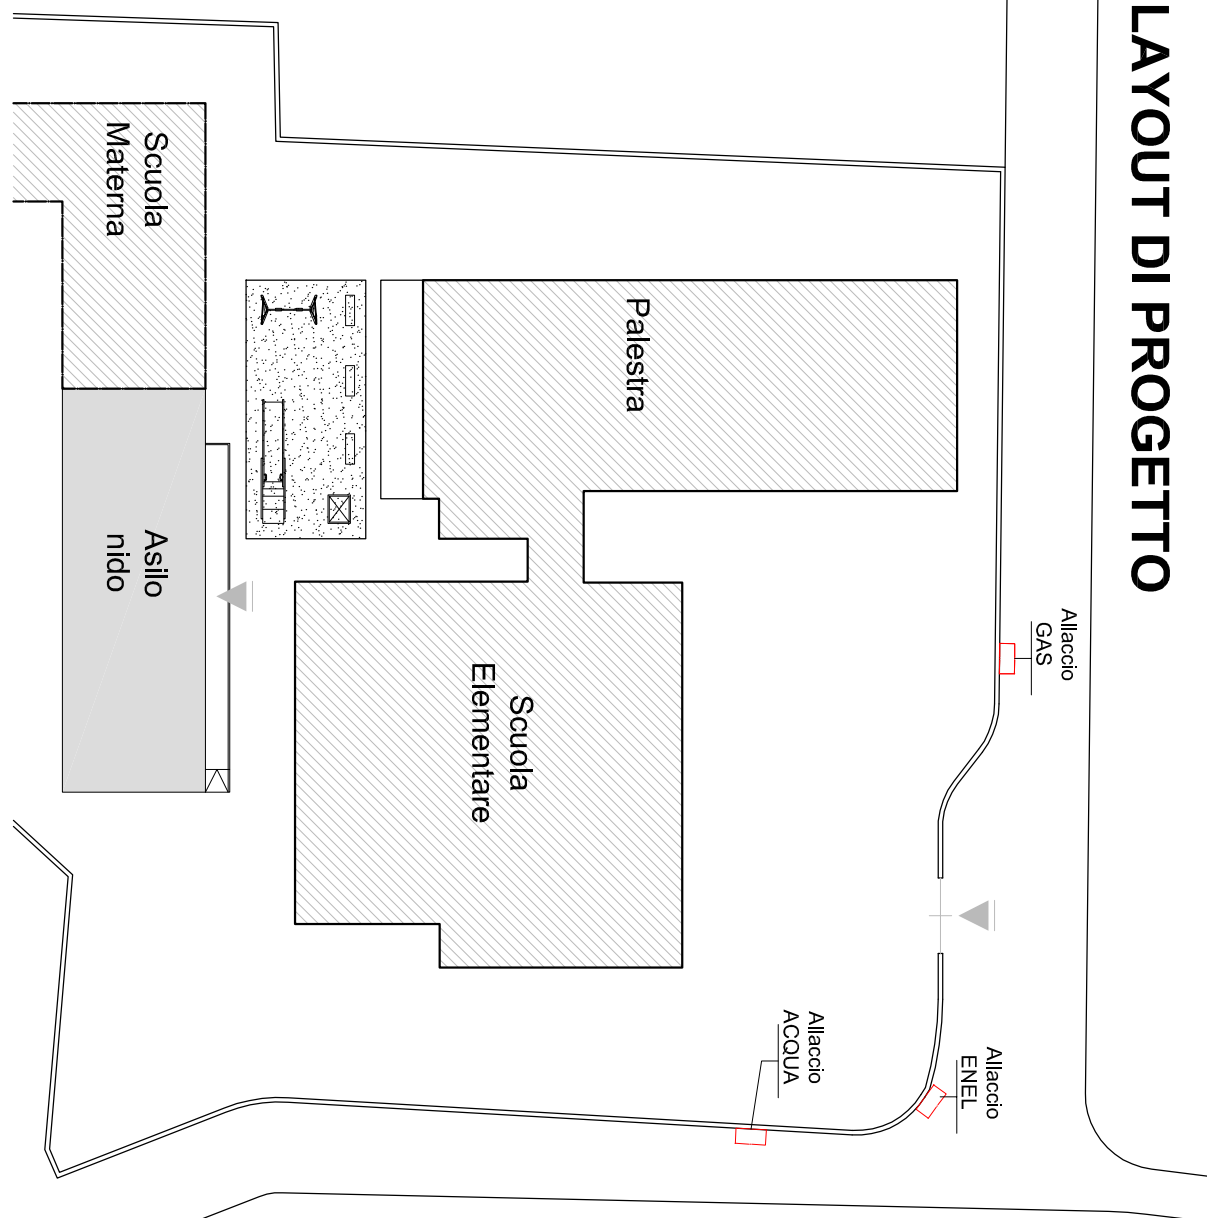

KEY PLAN


Planimetria ubicativa

Scala 1:500

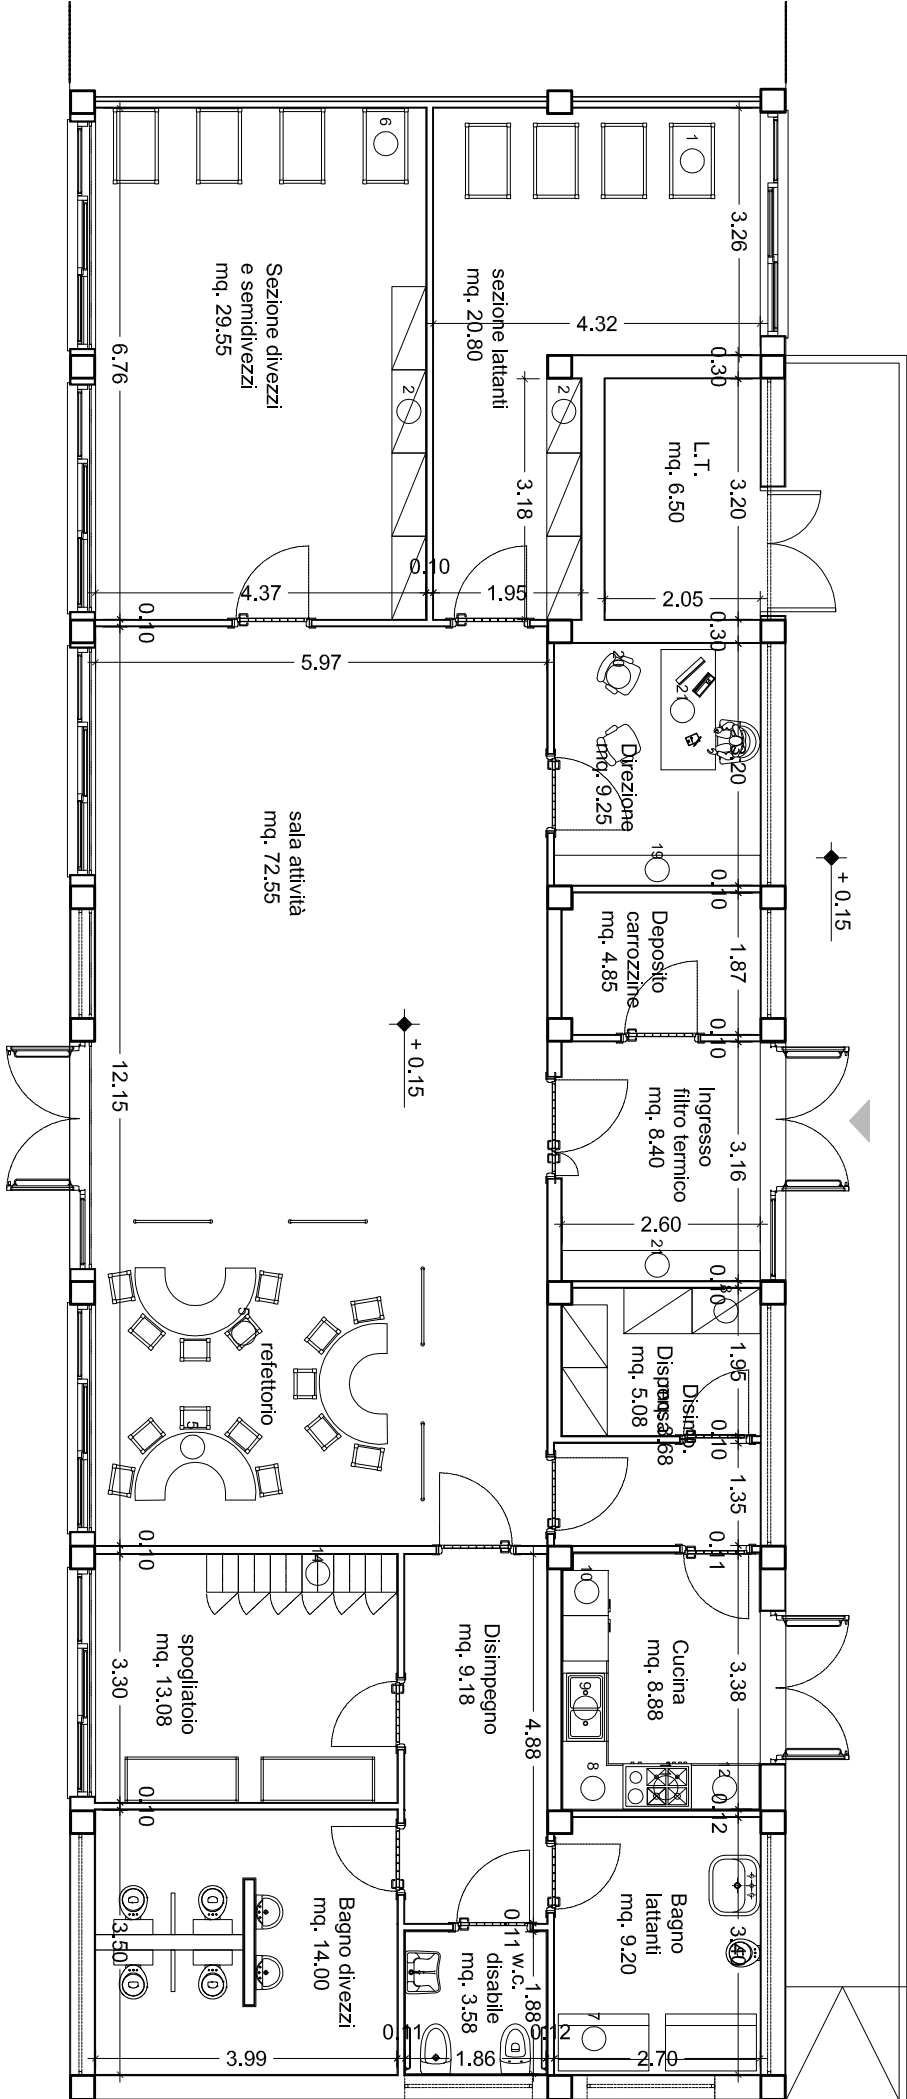


Pianta piano terra


Scala 1:100

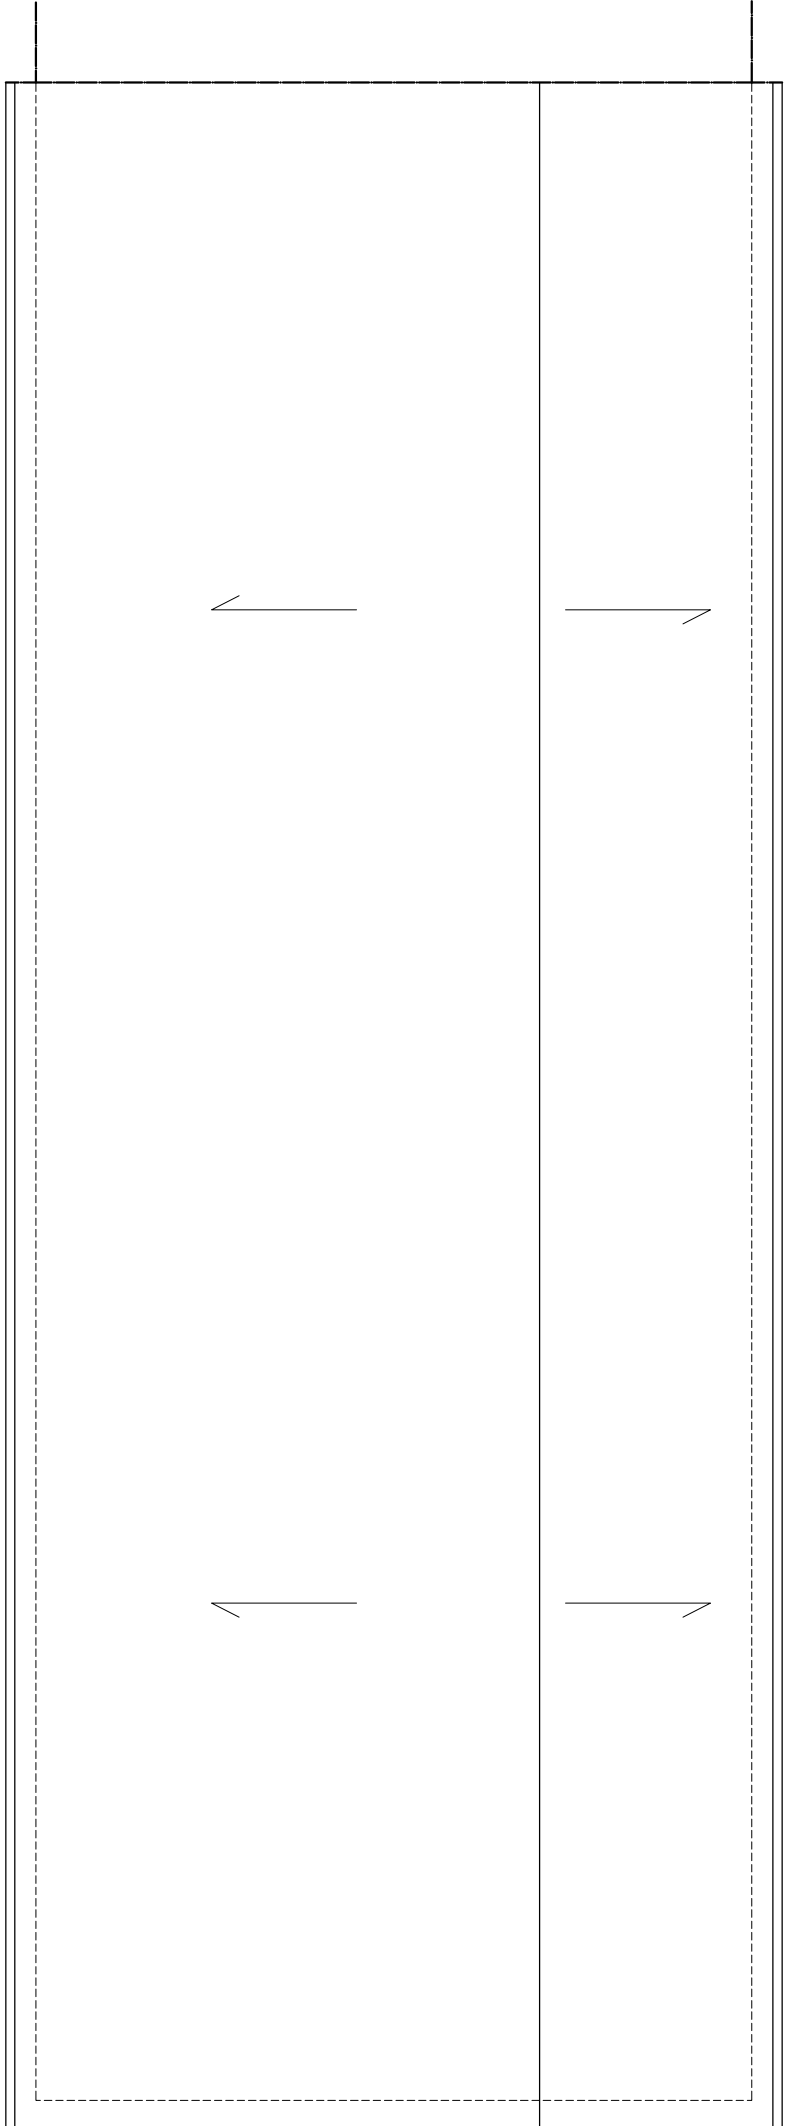


Pianta piano copertura

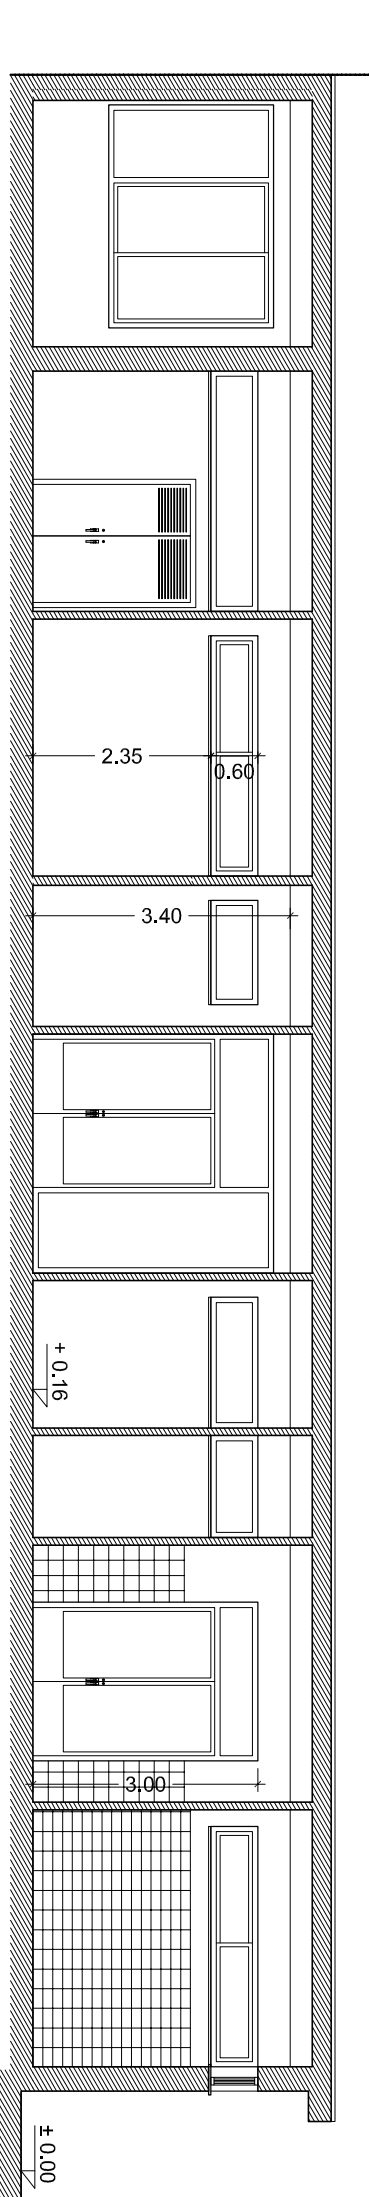


Sezione A-A

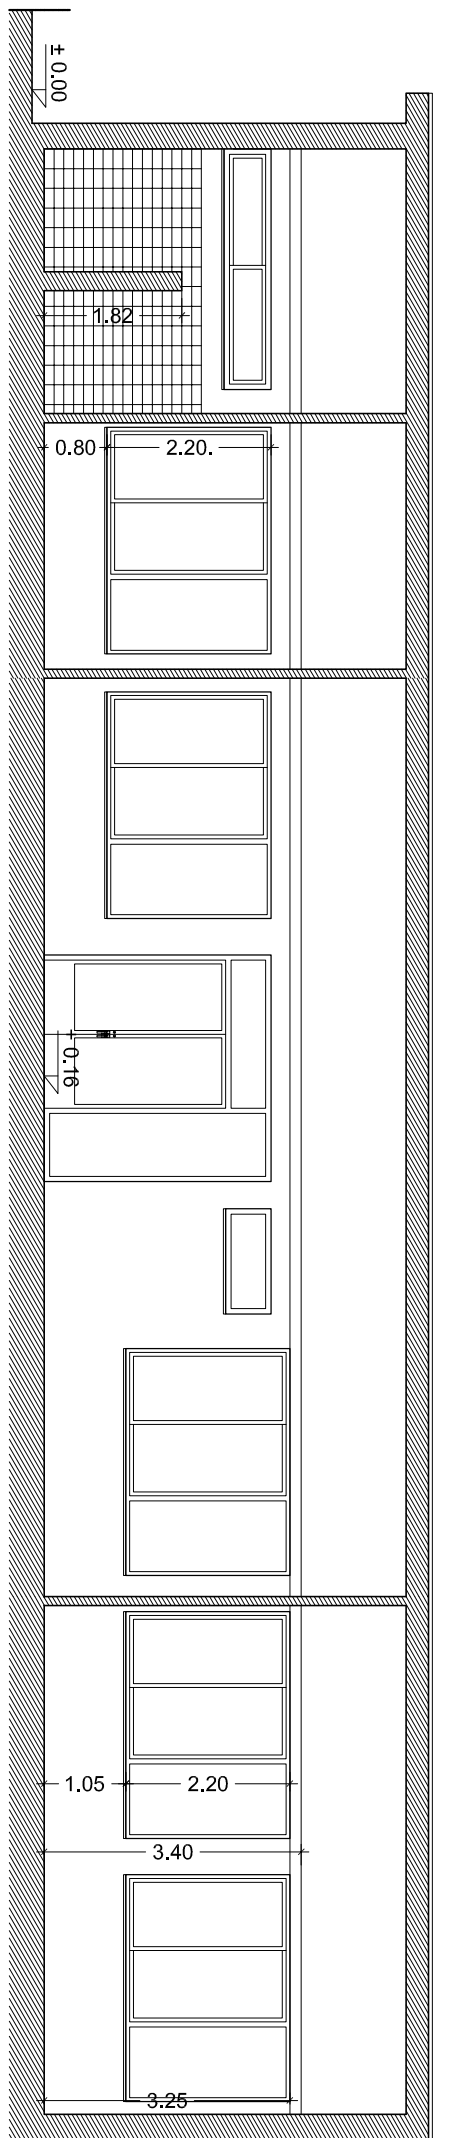


Sezione B-B

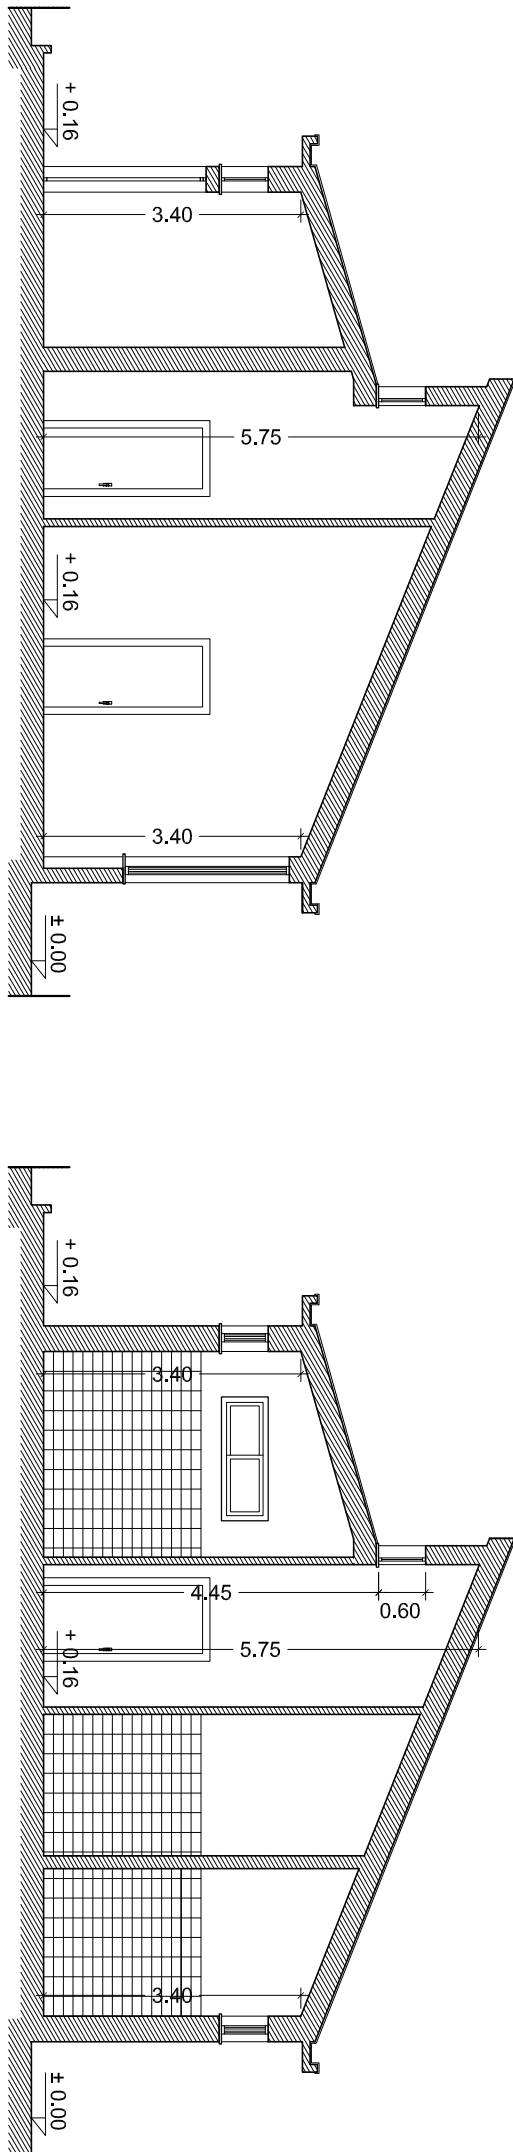

Sezione C-C

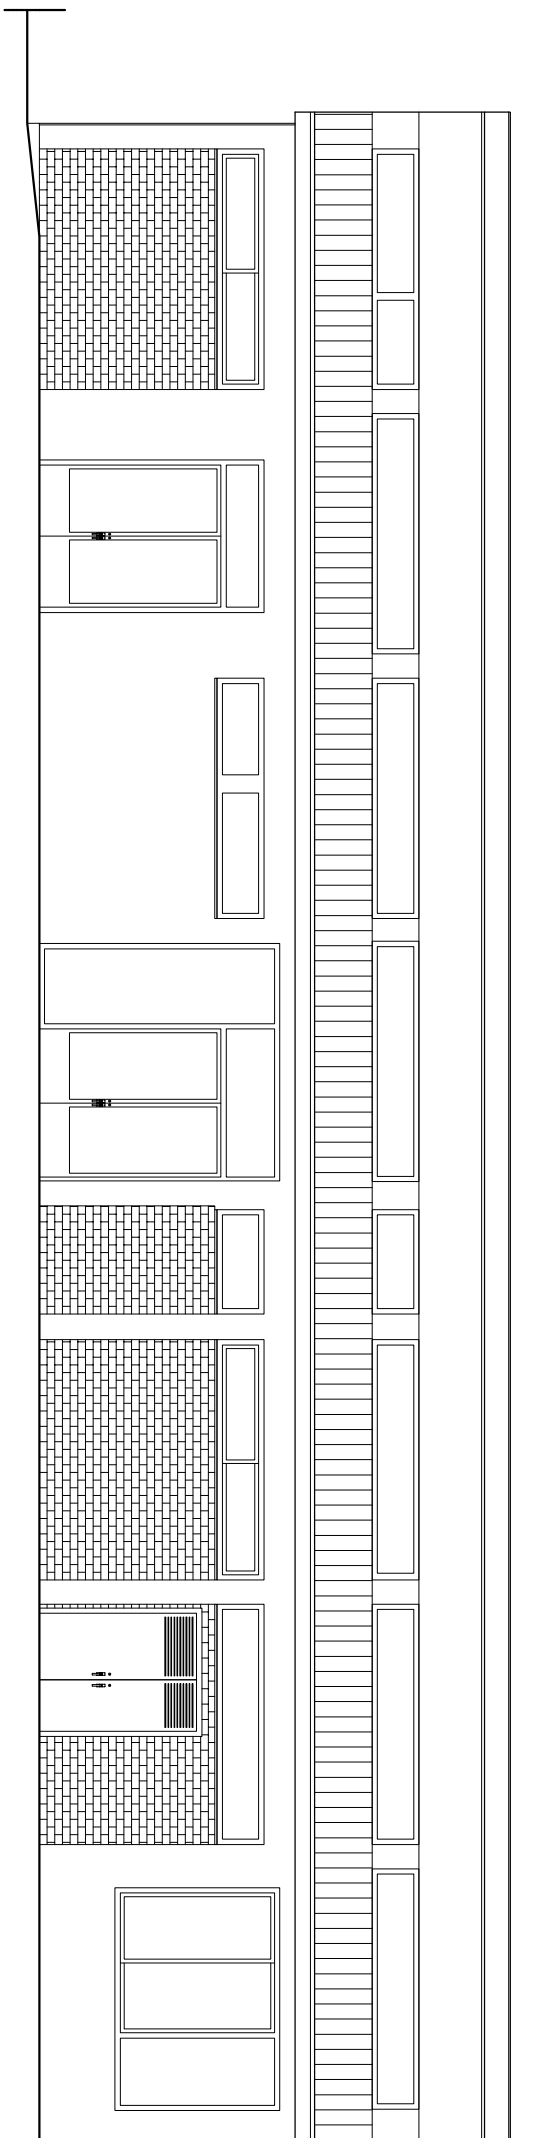


Sezione D-D

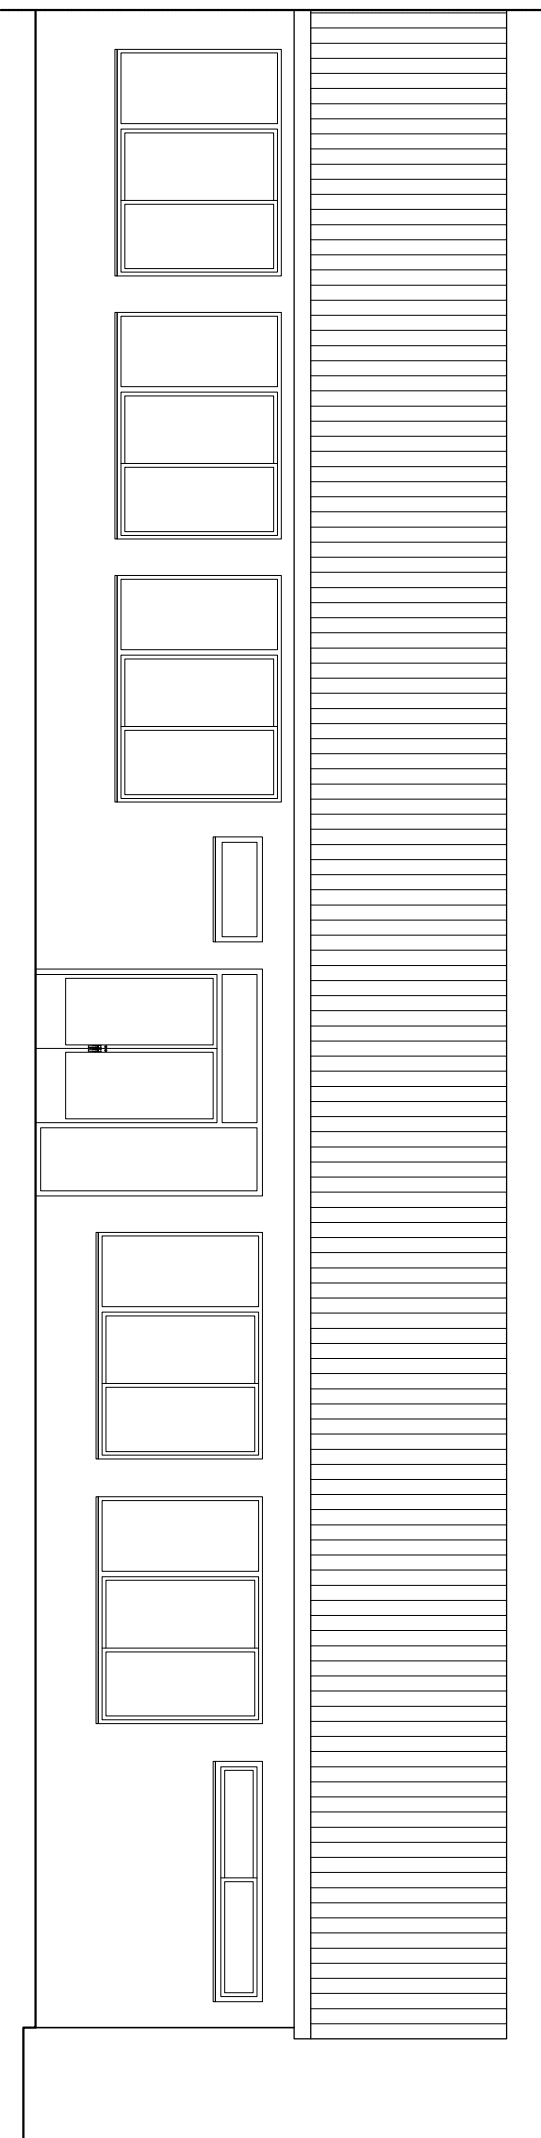

Fronte A

Fronte C

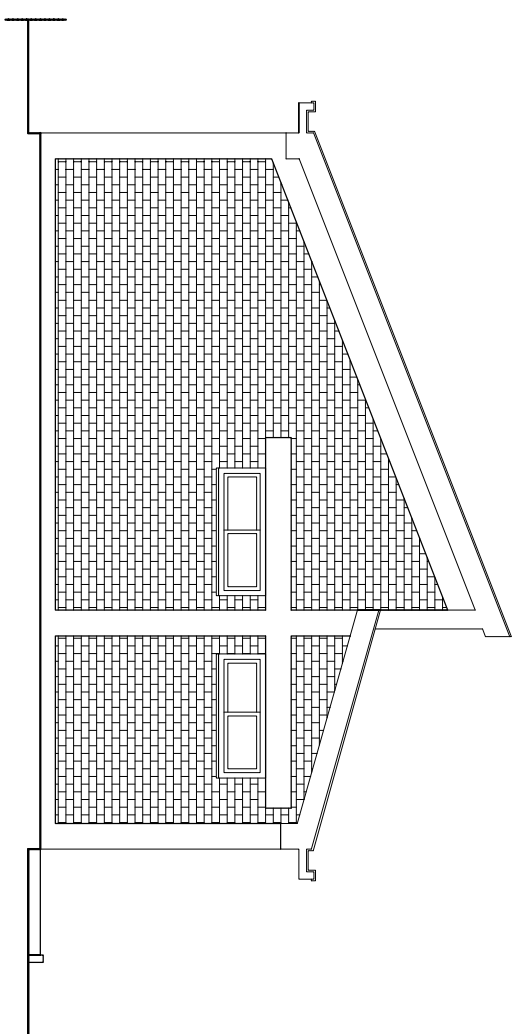

Fronte B