COMUNE DI PICO

Via Umberto I - Pico (FR) - CAP 03020
Tel. 0775.544512 - fax. 0775.543034
Cod. fisc. 81003870601 - P. IVA 01662700606

"LAVORI DI RISTRUTTURAZIONE ED ADEGUAMENTO DEL NUOVO MICRO NIDO COMUNALE" - D.G.R. 430/2009

Progettista:
Architetto Marco IACOVISSI
Via Cervetel n.8a
00167 Roma
Tel. 0775.824167
e-mail: archiacovissi@gmail.com

IL RESPONSABILE DEL PROCEDIMENTO
Ing. V. FALEGNAME

Collaboratori:
Architetto Claudia BERGAMINI

FASE
PROGETTO ESECUTIVO

SETTORE
ARCHITETTONICI

ELABORATO
Sezioni ante operam e post operam

TAV. A 05

	NOME	FIRMA
REDATTO		
VERIFICATO		
APPROVATO		
SCALA 1:50	DATA 30 SETTEMBRE 2011	

REV.	DATA	AGGIORNAMENTI
1	30/09/2011	Emissione
2	--	--
3	--	--

Sito: wlf460 — Progressivo: — Rev.: —

DEMOLIZIONI - LEGENDA DEGLI INTERVENTI

DEMOLIZIONI - lavorazioni generalizzate -

- Scavo per impianto messa a terra
- Rimozione degli zoccolini interni
- Rimozione impianto idrico sanitario
- Rimozione impianto elettrico
- Demolizione pavimento compreso il sottofondo

DEMOLIZIONI - lavorazioni specifiche -

- D1 Rimozione degli infissi esterni
- D2 Rimozione degli infissi interni
- D3 Rimozione rivestimenti

RICOSTRUZIONI - LEGENDA DEGLI INTERVENTI

NUOVE REALIZZAZIONI - lavorazioni generalizzate -

- Intonaco grezzo per esterni
- Intonaco premiscelato per interni
- Nuovi massetti
- Lisciatura autolivellante
- Infissi interni
- Revisione canali gronda
- Tinteggiature esterne con pittura minerale
- Tinteggiature interne con pittura lavabile
- Impianto elettrico e corpi illuminanti
- Impianto di messa a terra
- Impianto termico e radiatori in alluminio
- Impianto idrico sanitario

NUOVE REALIZZAZIONI - lavorazioni specifiche -

- R1 Infissi esterni
- R2 Nuova rampa a in c.a.
- R3 Pavimentazione in piastrelle di gres procellanato
- R4 Pavimentazione in cloruro di polivinile
- R5 Rivestimento pareti interne in grés porcellanato
- R6 Revisione scossaline metalliche
- R7 Ripristino strutture in c.a. lesionate
- R8 Tende alla veneziana

ANTE OPERAM

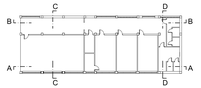

KEY PLAN

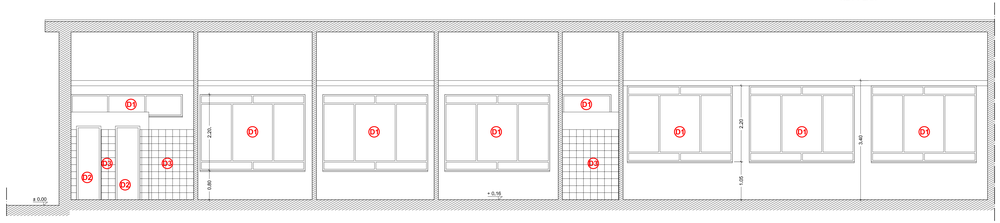

Sezione A-A
Scala 1:50

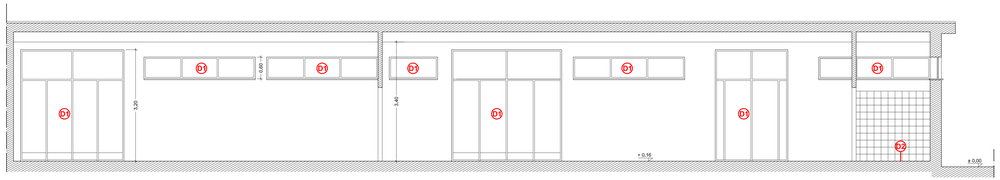

Sezione B-B
Scala 1:50

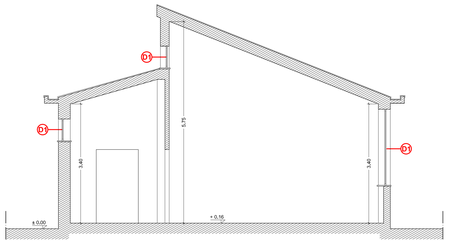

Sezione C-C
Scala 1:50

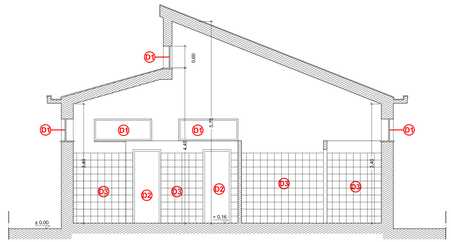

Sezione D-D
Scala 1:50

POST OPERAM

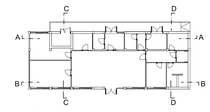

KEY PLAN

Sezione A-A
Scala 1:50

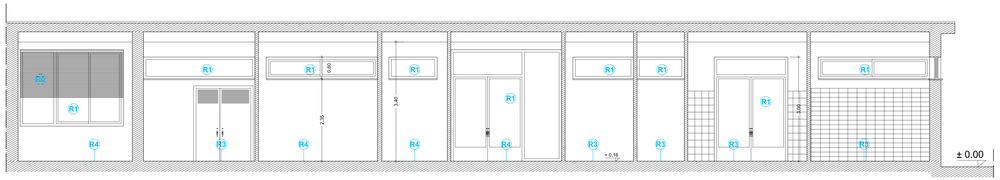

Sezione B-B
Scala 1:50

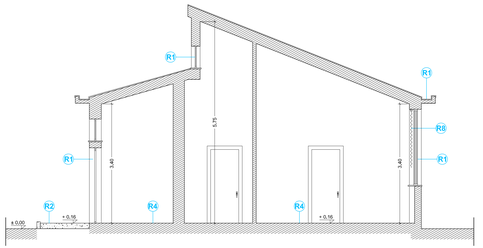

Sezione C-C
Scala 1:50

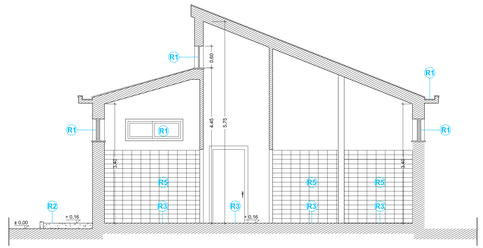

Sezione D-D
Scala 1:50

NOTE

1 - TUTTI I MATERIALI RIMOSSI O DEMOLITI DOVRANNO ESSERE SMALTITI IN CONFORMITA' ALLA VIGENTE NORMATIVA IN MATERIA DI SMALTIMENTO DEI RIFIUTI SOLIDI 2 - PRIMA DI INIZIARE I LAVORI, L'IMPRESA DOVRA' VERIFICARE TUTTE LE MISURE IN CANTIERE 3 - I COLORI DELLE FINITURE, NON INDICATE, SARANNO CONCORDATI ASSIEME ALLA D.L. IN SEDE DI CANTIERE 4 - LE LUCI DELLE PORTE E DELLE FINESTRE SI INTENDONO NETTE SARA' CURA DELL'IMPRESA ADATTARE LE MISURE DEI CONTROTELAI E DEI TELAI