COMUNE DI PICO

Via Umberto I - Pico (FR) - CAP 03020
Tel. 0776.544012 - fax. 0776.543034
Cod. fisc. 81003670601 - P. IVA 01662700606

"LAVORI DI RISTRUTTURAZIONE ED ADEGUAMENTO DEL NUOVO MICRO NIDO COMUNALE" - D.G.R. 430/2009

Progettista:
Architetto Marco IACOVISSI
Via Cerveteri n.8a
00187 Roma
Tel. 0775.824167
e-mail: archiacovissi@gmail.com

Collaboratori:
Architetto Claudia BERGAMINI

IL RESPONSABILE DEL PROCEDIMENTO
Ing. V. FALEGNAMI

FASE
PROGETTO ESECUTIVO

SERIE
ARCHITETTONICO

ELABORATO
Rilievo dello stato di fatto

TAV. A 02

	NOME	FIRMA
REDATTO		
VERIFICATO		
APPROVATO		

SCALA: varie
DATA: 30 SETTEMBRE 2011

REV.	DATA	AGGIORNAMENTI
1	30/09/2011	Emissione
2	–	–
3	–	–

Sito: w l f
Progressivo: 4 6 0
Rev.:

foto 1

foto 4

foto 2

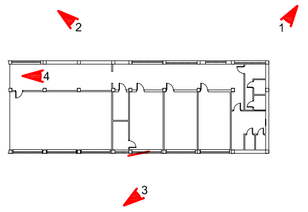

KEY PLAN

foto 3

RILIEVO DELLO STATO DI FATTO

Planimetria ubicativa
Scala 1:500

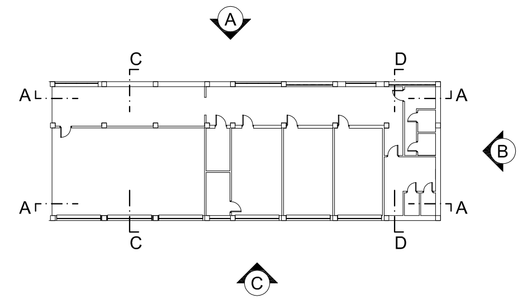

KEY PLAN

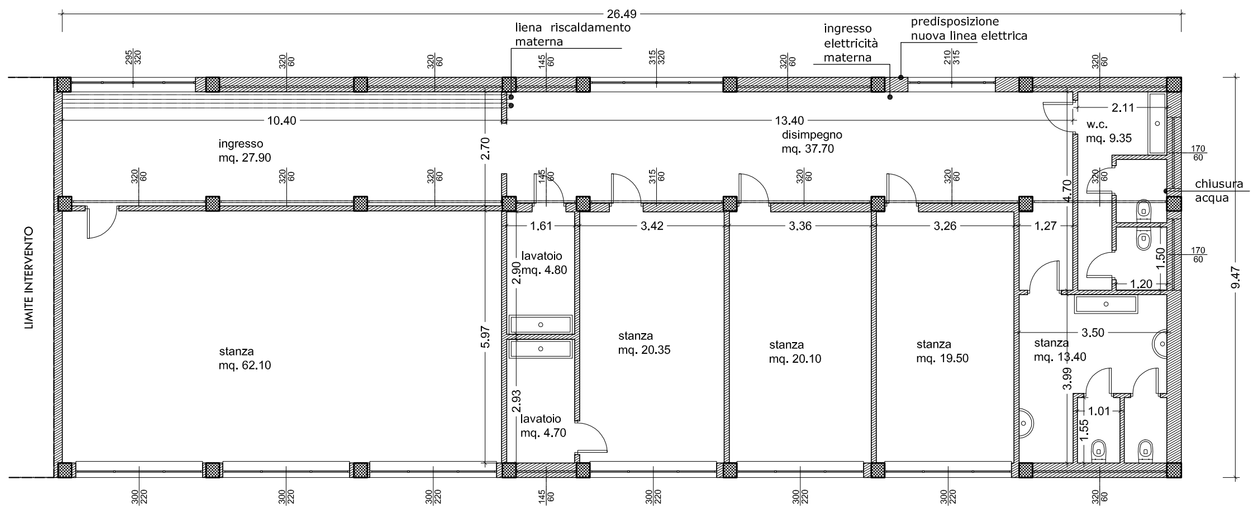

Pianta piano terra
Scala 1:100

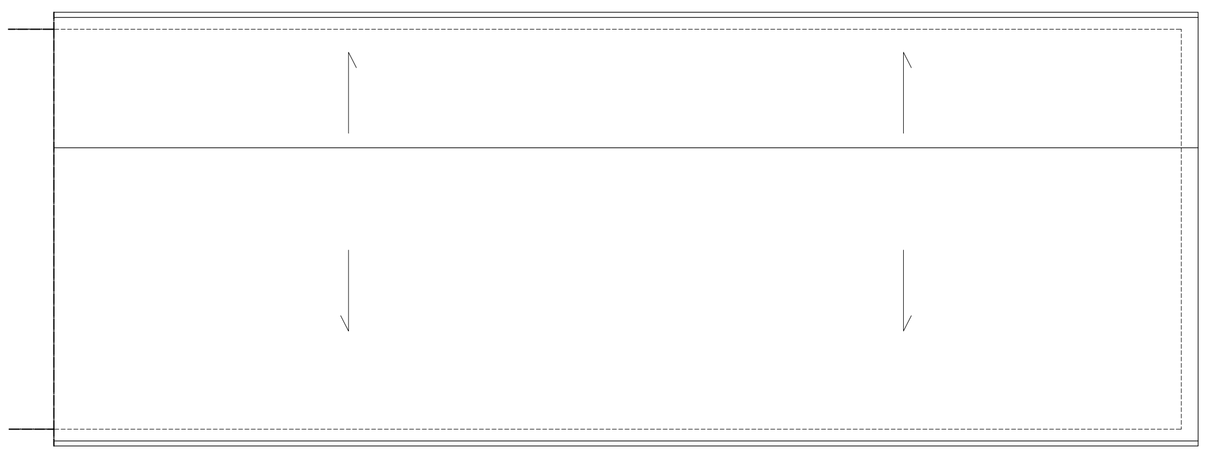

Pianta piano copertura

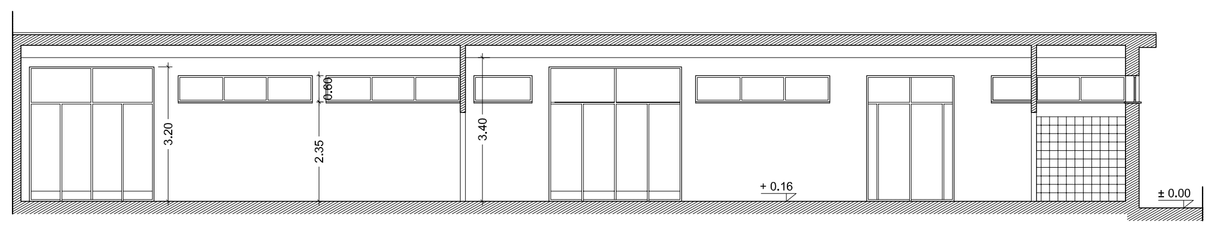

Sezione A-A

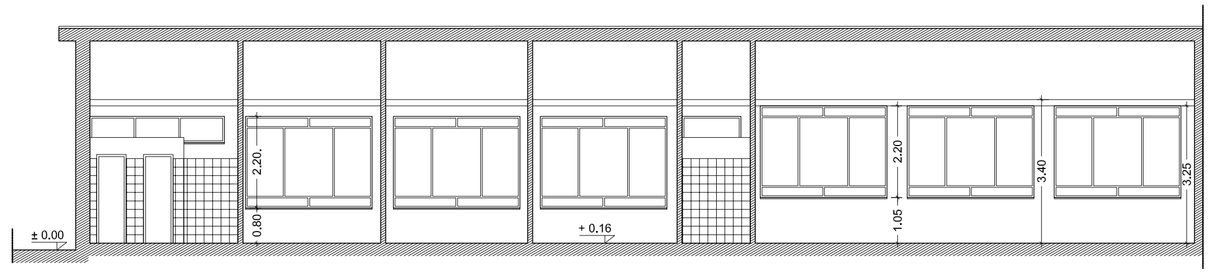

Sezione B-B

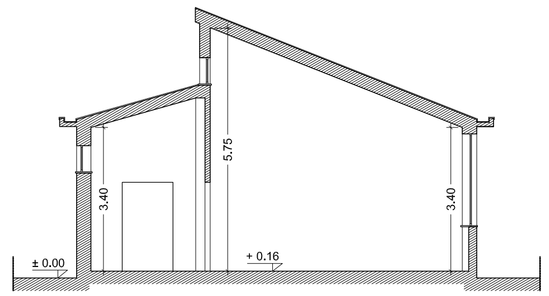

Sezione C-C

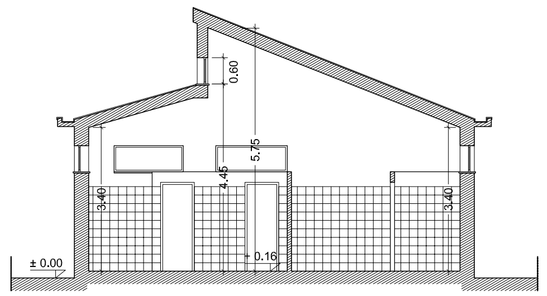

Sezione D-D

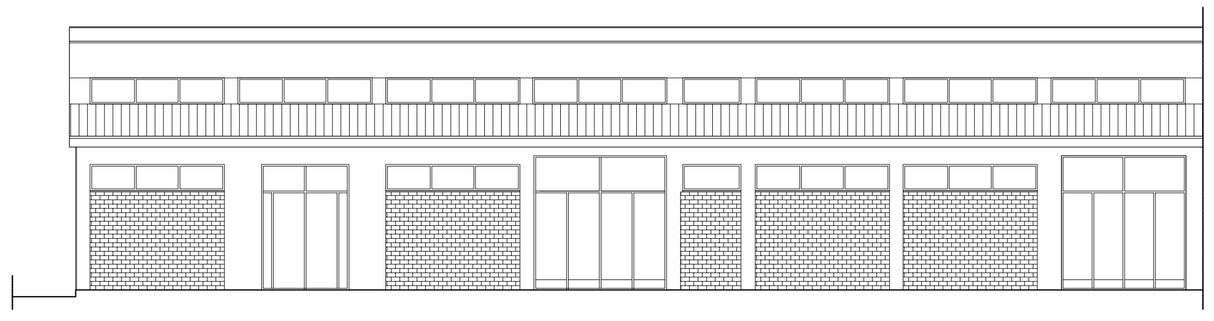

Fronte A

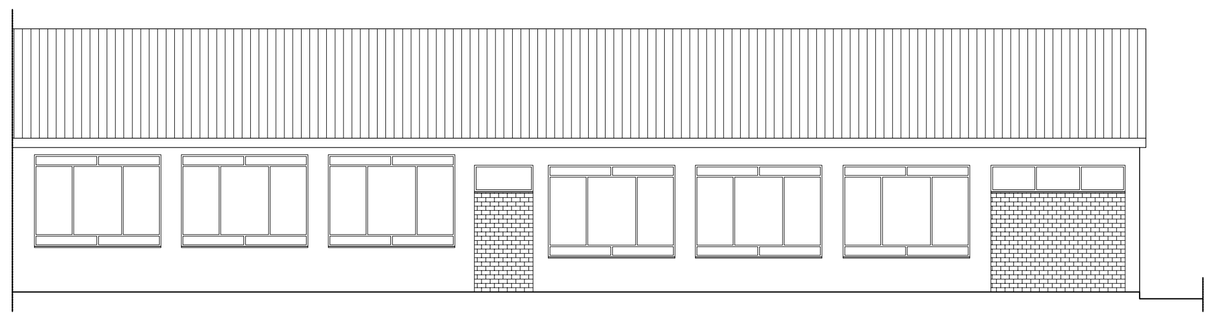

Fronte C

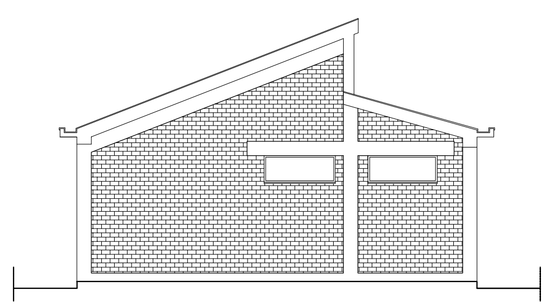

Fronte B

NOTE

1 - TUTTI I MATERIALI RIMOSSI O DEMOLITI DOVRANNO ESSERE SMALTITI IN CONFORMITA' ALLA VIGENTE NORMATIVA IN MATERIA DI SMALTIMENTO DEI RIFIUTI SOLIDI

2 - PRIMA DI INIZIARE I LAVORI, L'IMPRESA DOVRA' VERIFICARE TUTTE LE MISURE IN CANTIERE

3 - I COLORI DELLE FINITURE, NON INDICATE, SARANNO CONCORDATI ASSIEME ALLA D.L. IN SEDE DI CANTIERE

4- LE LUCI DELLE PORTE E DELLE FINESTRE SI INTENDONO NETTE. SARA' CURA DELL'IMPRESA ADATTARE LE MISURE DEI CONTROTELAI E DEI TELAI