COMUNE DI PICO

Via Umberto I - Pico (FR) - CAP 03020
Tel. 0776.544012 - fax. 0776.543034
Cod. fisc. 81003670601 - P. IVA 01662700606

"LAVORI DI RISTRUTTURAZIONE ED ADEGUAMENTO DEL NUOVO MICRO NIDO COMUNALE" - D.G.R. 430/2009

Progettista:
Architetto Marco IACOVISSI
Via Cerveteri n.8a
00187 Roma
Tel. 0775.824167
e-mail: archiacovissi@gmail.com

Collaboratori:
Architetto Claudia BERGAMINI

IL RESPONSABILE DEL PROCEDIMENTO
Ing. V. FALEGNAMI

FASE
PROGETTO ESECUTIVO

SERIE
ARCHITETTONICI

ELABORATO
Layout di demolizioni e ricostruzioni

TAV. A 04

	NOME	FIRMA
REDATTO		
VERIFICATO		
APPROVATO		
SCALA varie	DATA 30 SETTEMBRE 2011	

REV.	DATA	AGGIORNAMENTI
1	30/09/2011	Emissione
2	–	–
3	–	–

Sito: w l f | Progressivo: 4 6 | Rev.: 0

NOTE

1 - TUTTI I MATERIALI RIMOSSI O DEMOLITI DOVRANNO ESSERE SMALTITI IN CONFORMITA' ALLA VIGENTE NORMATIVA IN MATERIA DI SMALTIMENTO DEI RIFIUTI SOLIDI
2 - PRIMA DI INIZIARE I LAVORI, L'IMPRESA DOVRA' VERIFICARE TUTTE LE MISURE IN CANTIERE
3 - I COLORI DELLE FINITURE, NON INDICATE, SARANNO CONCORDATI ASSIEME ALLA D.L. IN SEDE DI CANTIERE
4- LE LUCI DELLE PORTE E DELLE FINESTRE SI INTENDONO NETTE SARA' CURA DELL'IMPRESA ADATTARE LE MISURE DEI CONTROTELAI E DEI TELAI

DEMOLIZIONI - LEGENDA DEGLI INTERVENTI

DEMOLIZIONI - lavorazioni generalizzate -

- Scavo per impianto messa a terra
- Rimozione degli zoccolini interni
- Rimozione impianto idrico sanitario
- Rimozione impianto elettrico
- Rimozione degli infissi interni ed esterni

DEMOLIZIONI - lavorazioni specifiche -

- Demolizione tamponature e tramezzature
- Rimozione rivestimenti
- Demolizione pavimento compreso il sottofondo
- D1 Rimozione soglia lesionata

RICOSTRUZIONI - LEGENDA DEGLI INTERVENTI

NUOVE REALIZZAZIONI - lavorazioni generalizzate -

- Intonaco grezzo per esterni
- Intonaco premiscelato per interni
- Nuovi massetti
- Lisciatura autolivellante
- Pavimentazione in piastrelle di gres procellanato
- Pavimentazione in cloruro di polivinile
- Rivestimento pareti interne in grés porcellanato
- Tende alla veneziana
- Tinteggiature esterne con pittura minerale
- Tinteggiature interne con pittura lavabile
- Impianto elettrico e corpi illuminanti
- Impianto di messa a terra
- Impianto termico e radiatori in alluminio
- Impianto idrico sanitario

NUOVE REALIZZAZIONI - lavorazioni specifiche -

- Nuove tamponature e tramezzature
- p1 / P1 Infissi interni / Infissi esterni
- R1 Nuova rampa a in c.a.
- R2 Nuova soglia in travertino

LEGENDA FINITURE

1 = PAVIMENTI
2 = ZOCCOLINO
3 = PARETI
4 = SOFFITTI

PAVIMENTI
A = cloruro di polivinile
B = gres fine porcellanato

PARETI
A = pittura lavabile
B = gres fine porcellanato

ZOCCOLINO
A = sguscia perimetrale in cloruro di polivinile
B = gres fine porcellanato

SOFFITTI
A = pittura lavabile

Abaco murature interne

Scala 1:10

Sezioni caratteristiche dei nuovi divisori

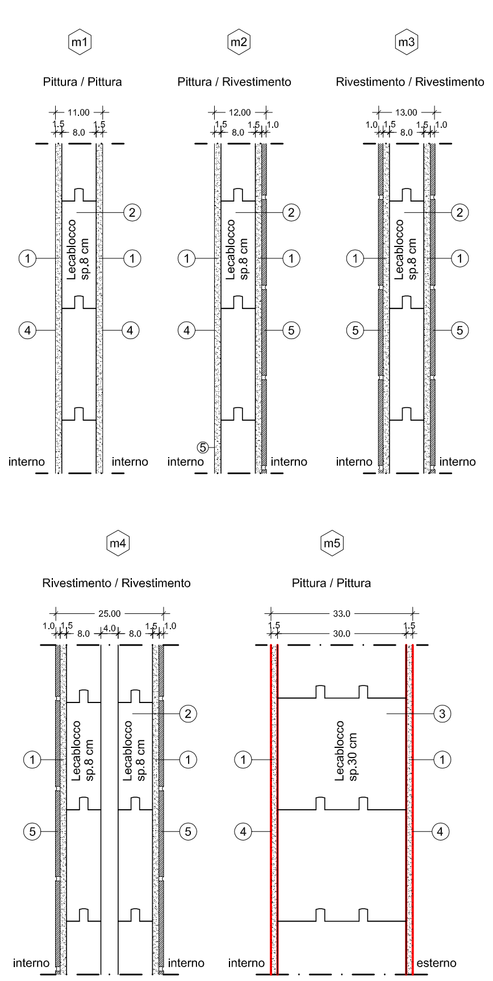

Legenda
1. Intonaco premiscelato spessore medio 1.5 cm
2. Lecablocco 8x28x55 cm
3. gasbeton 30x20x50 cm
4. pittura lavabile a base di resine sintetiche
5. rivestimento in ceramica
6. pittura a base di minerali

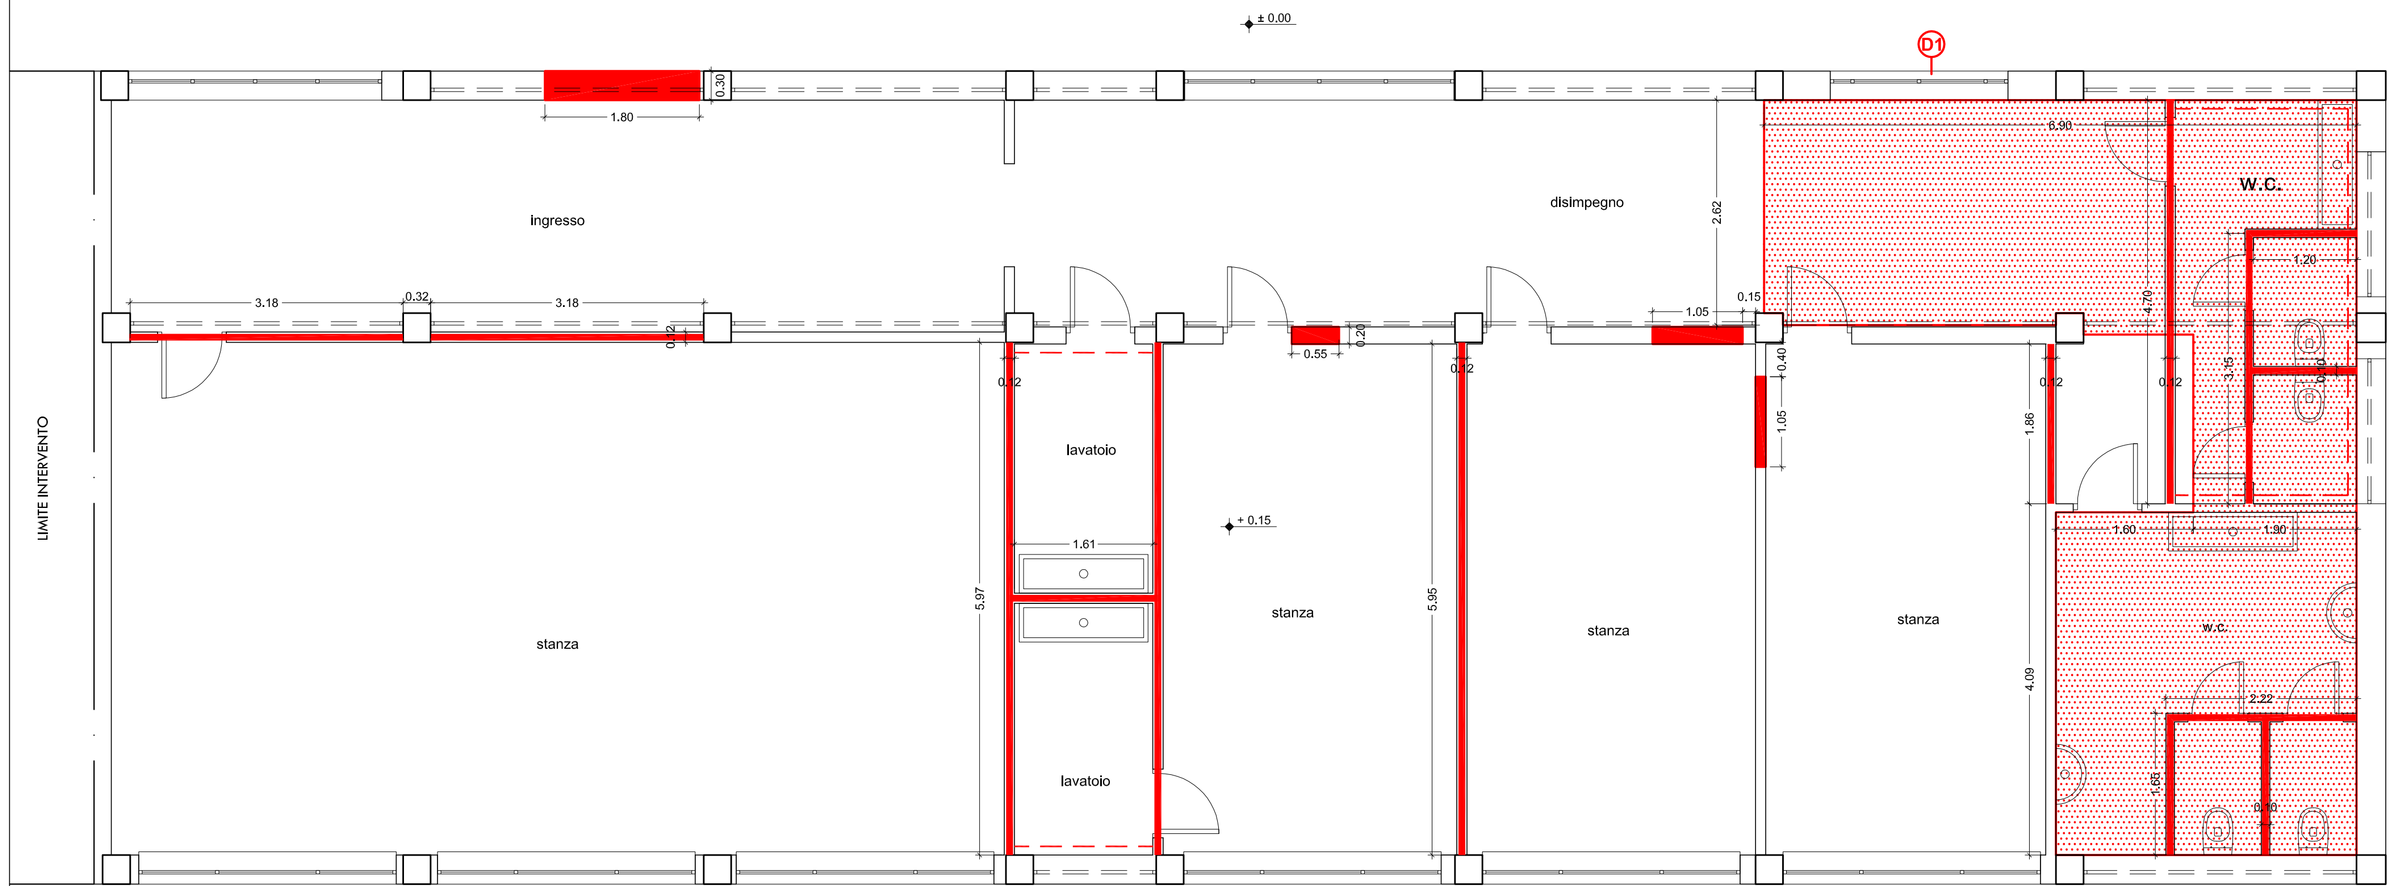

Pianta piano terra
Scala 1:50

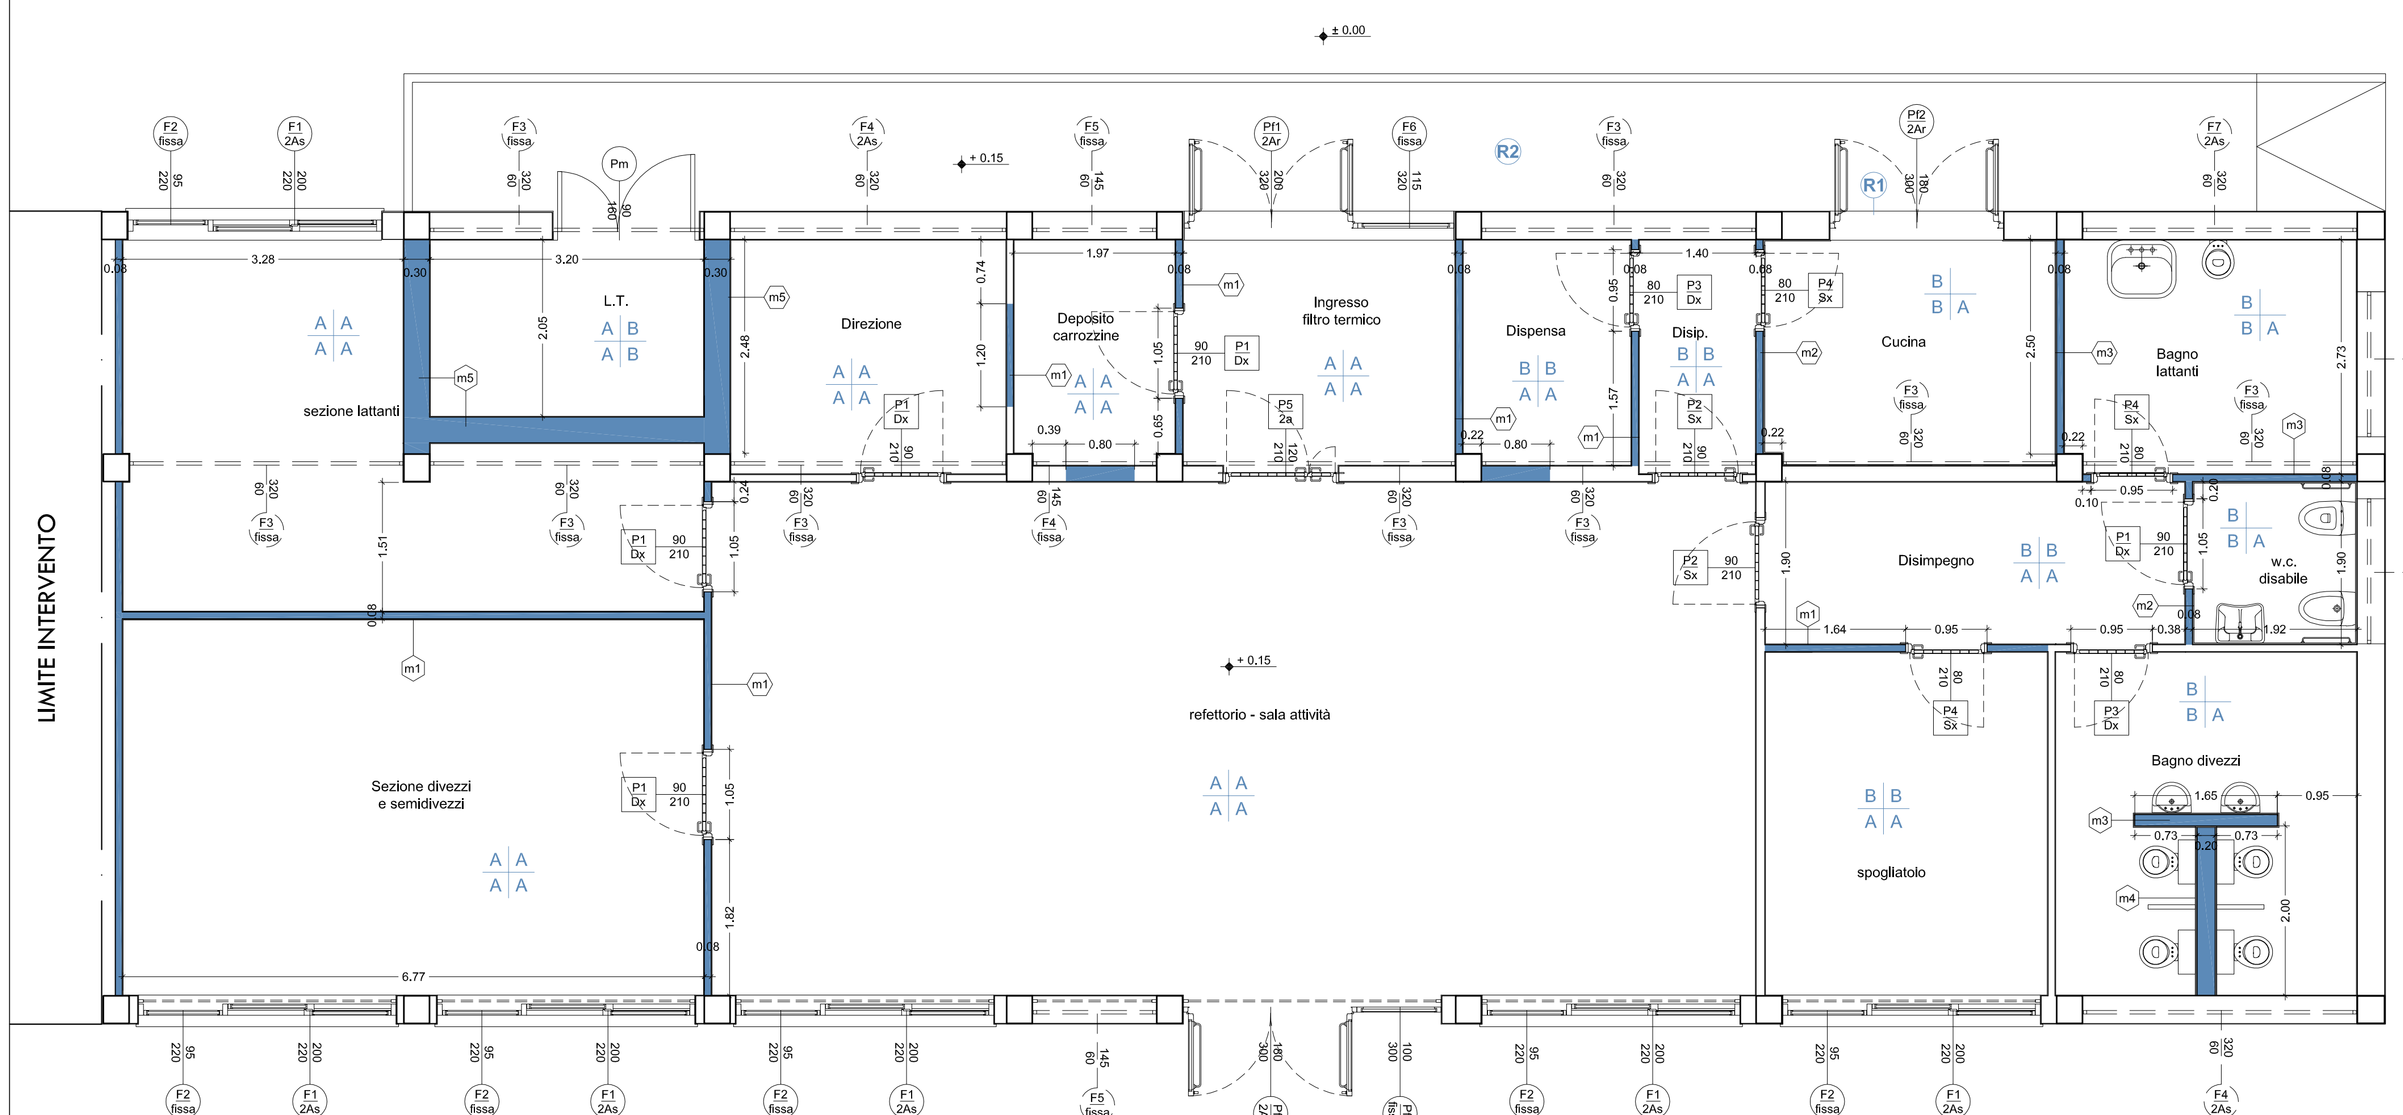

Pianta piano terra
Scala 1:50