

# COMUNE DI PICO

## PROVINCIA DI FROSINONE

### BANDO DI CONCORSO PER IL RECUPERO ED IL RISANAMENTO DELLE ABITAZIONI NEI CENTRI STORICI DEL LAZIO



PROGETTAZIONE: CS ARCHITECTS - Via Aldo Moro 68/A, Frosinone

Gruppo di lavoro: arch. Renato Caparrelli (coordinatore)  
arch. Laura Battisti  
arch. Silvia Eggenschwiler




SERIE  
PROGETTO ESECUTIVO

DENOMINAZIONE

PIANO DI SICUREZZA E COORDINAMENTO  
Allegato 2 - PLANIMETRIE DI CANTIERE

revisione		data	approvazione
01			
disegnato da:	approvazione committenza:	file PSC/2_(PICO_BANDOCASACS).DWG	TAV. PSC/2
controllato da:		scala -	
approvato da:		data 10.05.11	


LEGENDA

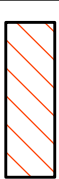 AREA DI CANTIERE


SIMBOLI COORDINAMENTO SICUREZZA

- A** AREA DEPOSITO MATERIALI
- B** QUADRI ELETTRICI
- C** SERVIZI IGIENICI

Le opere provvisoriali verranno montate e smontate a seconda delle necessità.  
Il posizionamento degli automezzi di appoggio verrà variato a seconda dei settori in cui si opera.

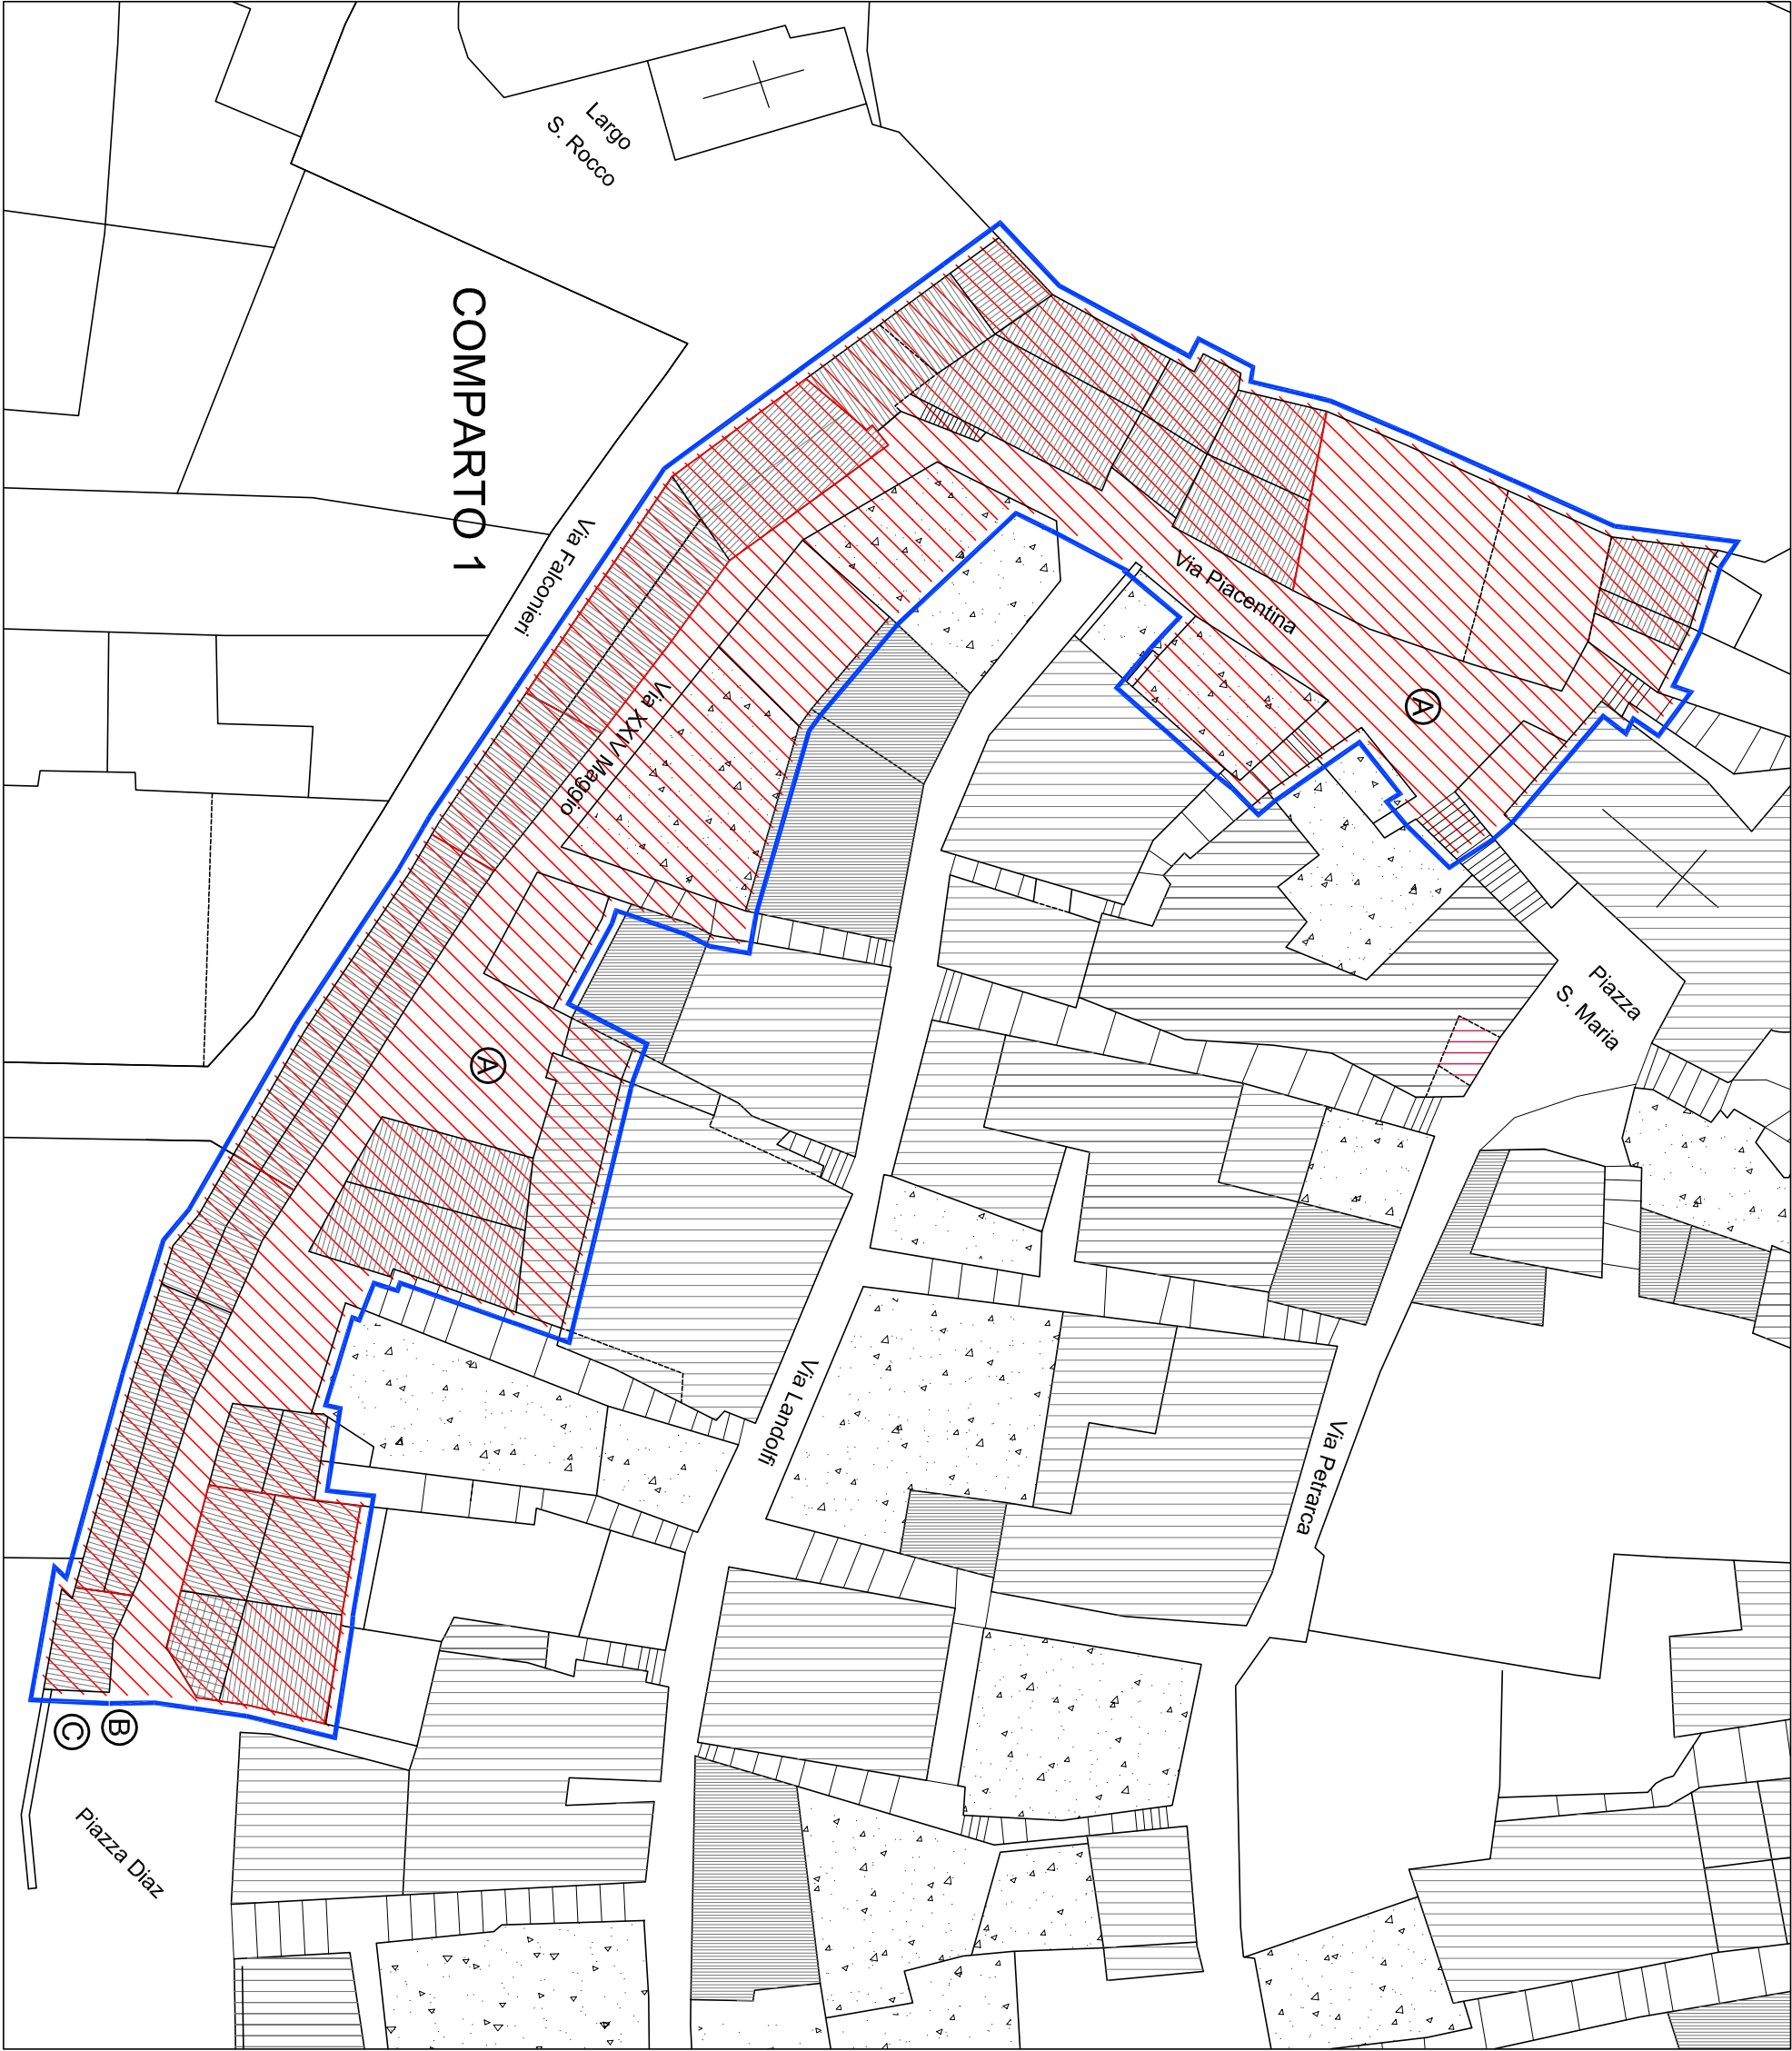




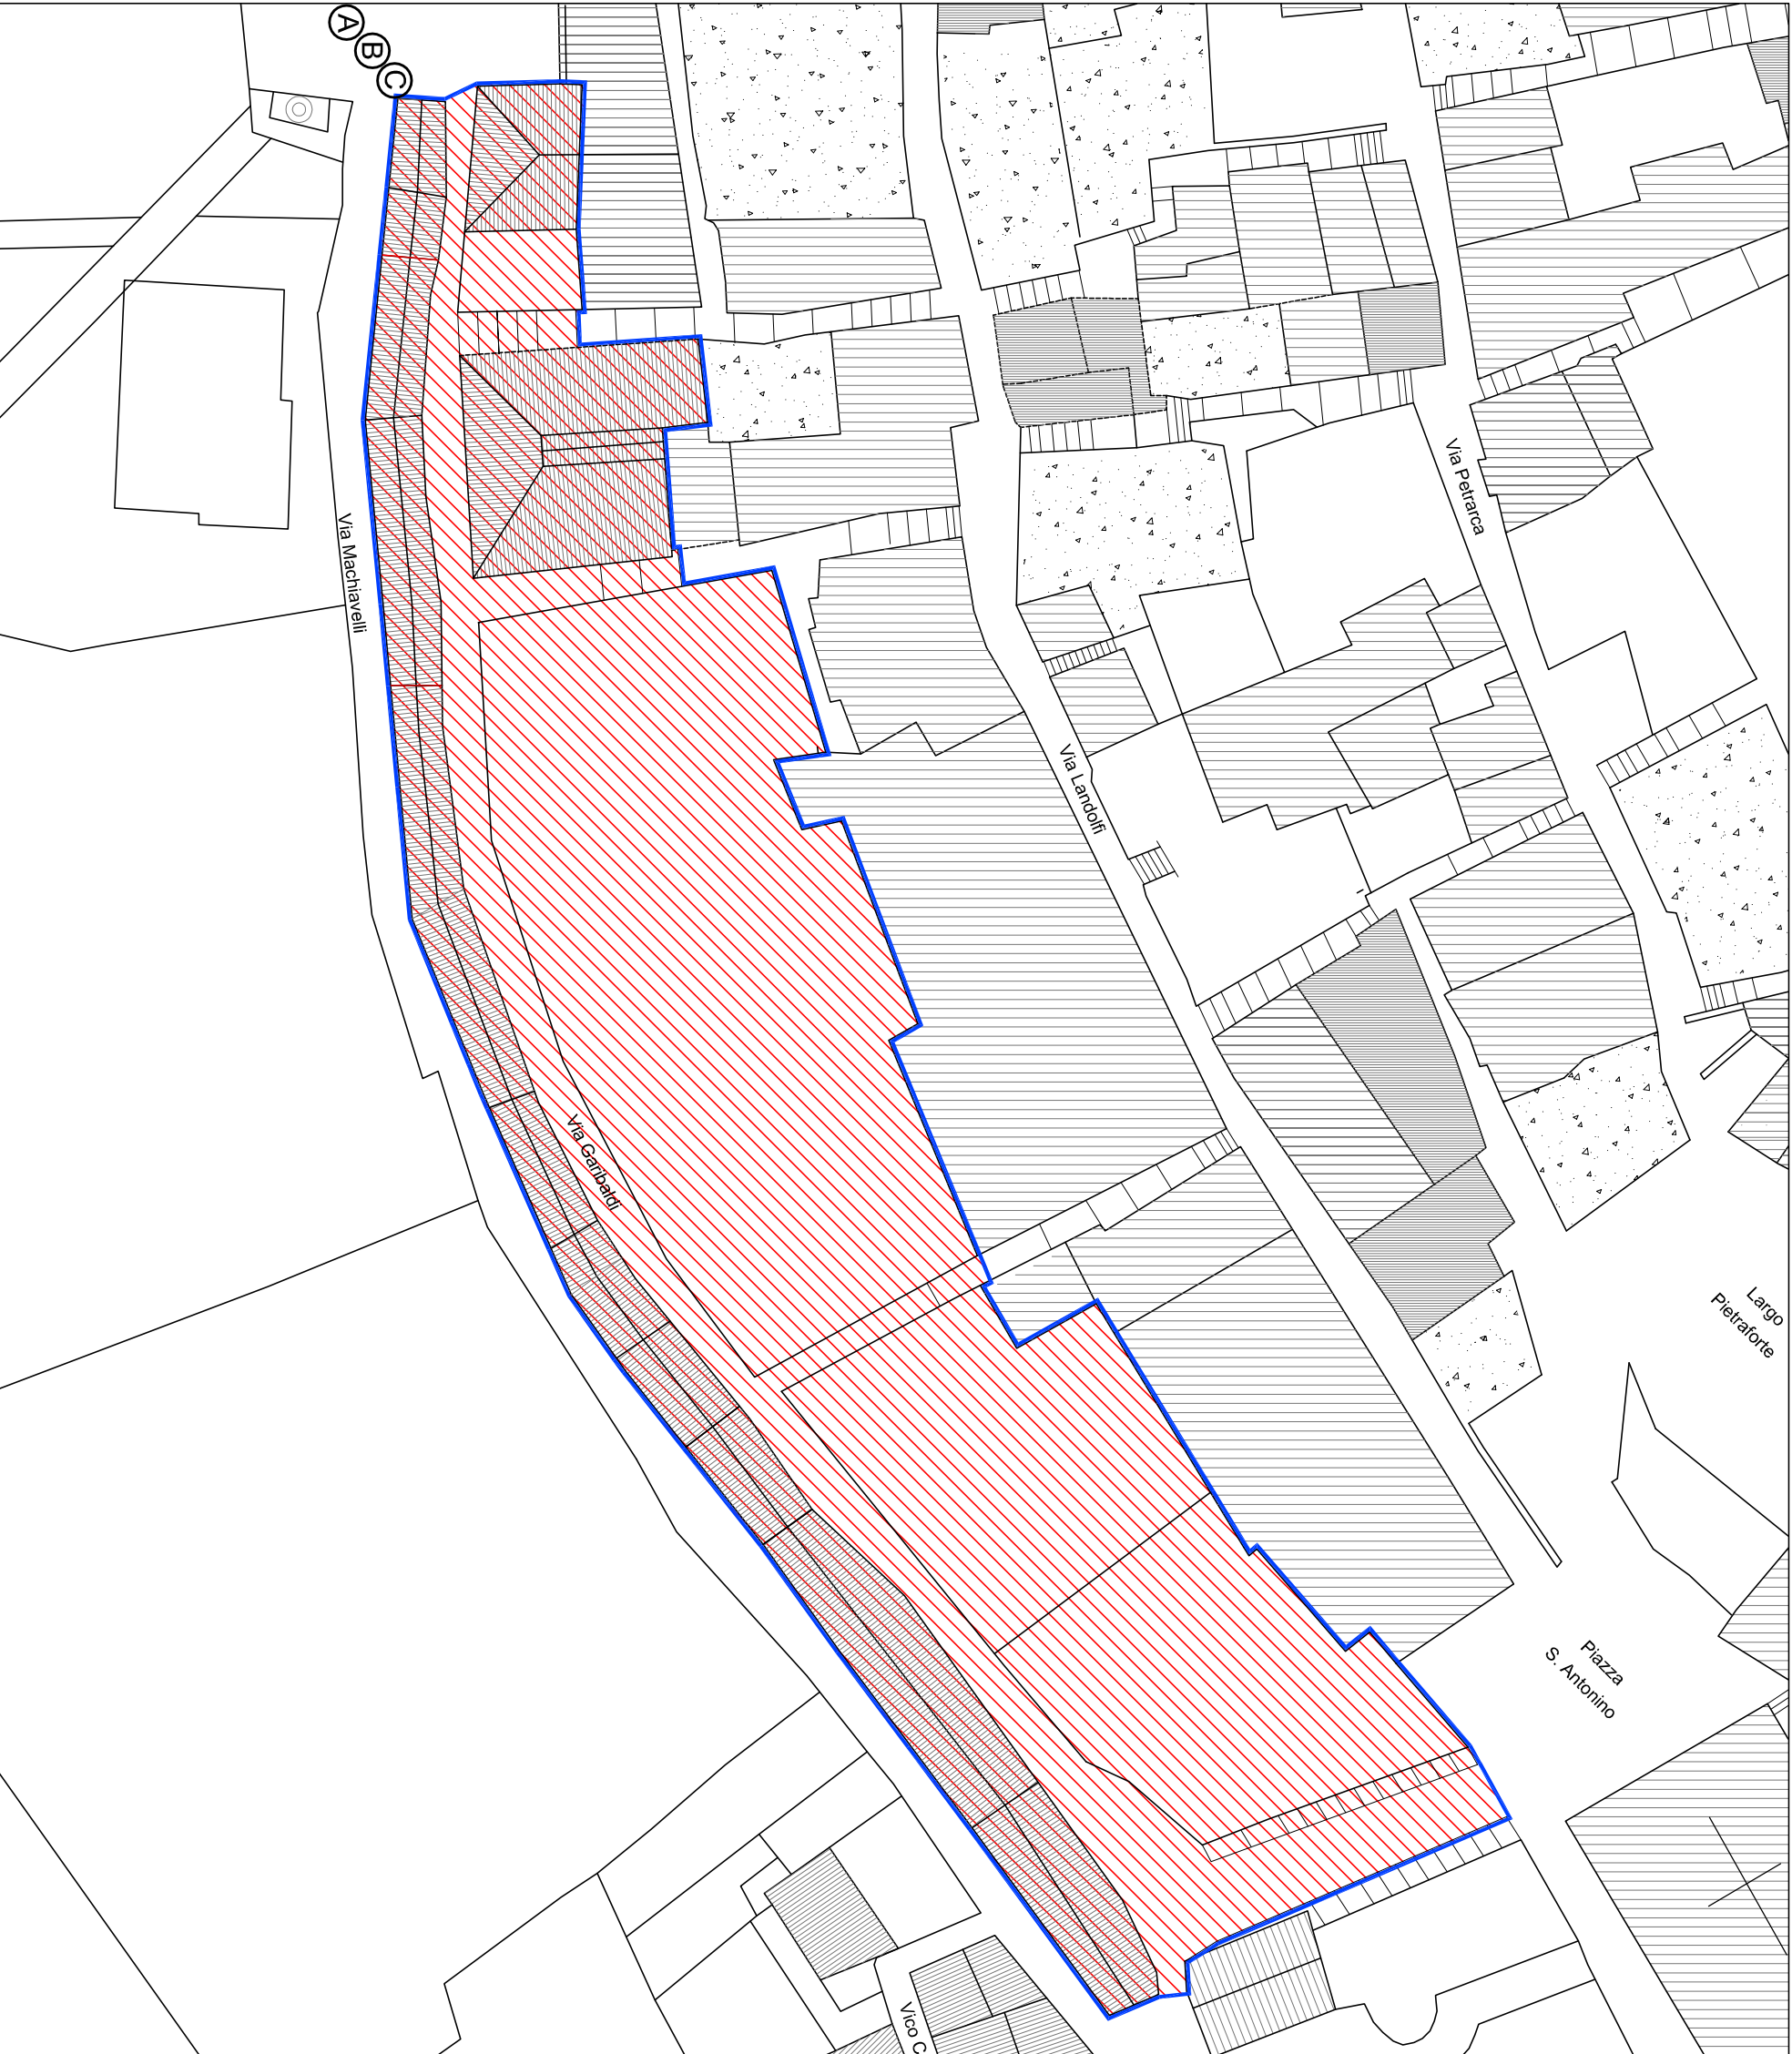

LEGENDA	
	AREA DI CANTIERE
SIMBOLI COORDINAMENTO SICUREZZA	
Ⓐ	AREA DEPOSITO MATERIALI
Ⓑ	QUADRI ELETTRICI
Ⓒ	SERVIZI IGIENICI
Le opere provvisoriali verranno montate e smontate a seconda delle necessità. Il posizionamento degli automezzi di appoggio verrà variato a seconda dei settori in cui si opera.	

# LEGENDA

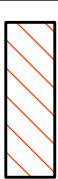 AREA DI CANTIERE

## SIMBOLI COORDINAMENTO SICUREZZA

- Ⓐ AREA DEPOSITO MATERIALI
- Ⓑ QUADRI ELETTRICI
- Ⓒ SERVIZI IGIENICI

Le opere provvisionali verranno montate e smontate a seconda delle necessità.  
Il posizionamento degli automezzi di appoggio verrà variato a seconda dei settori in cui si opera.

