
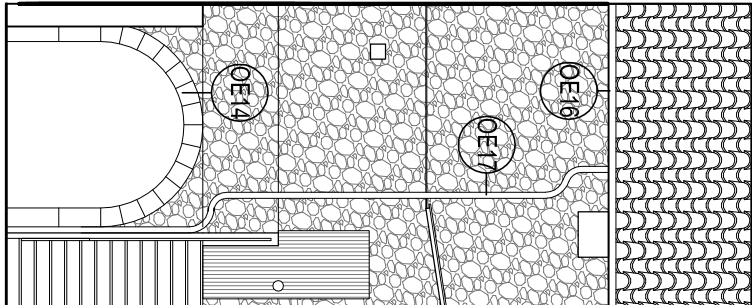


RILIEVO DELLO STATO ANTE OPERAM

SCALA 1:100


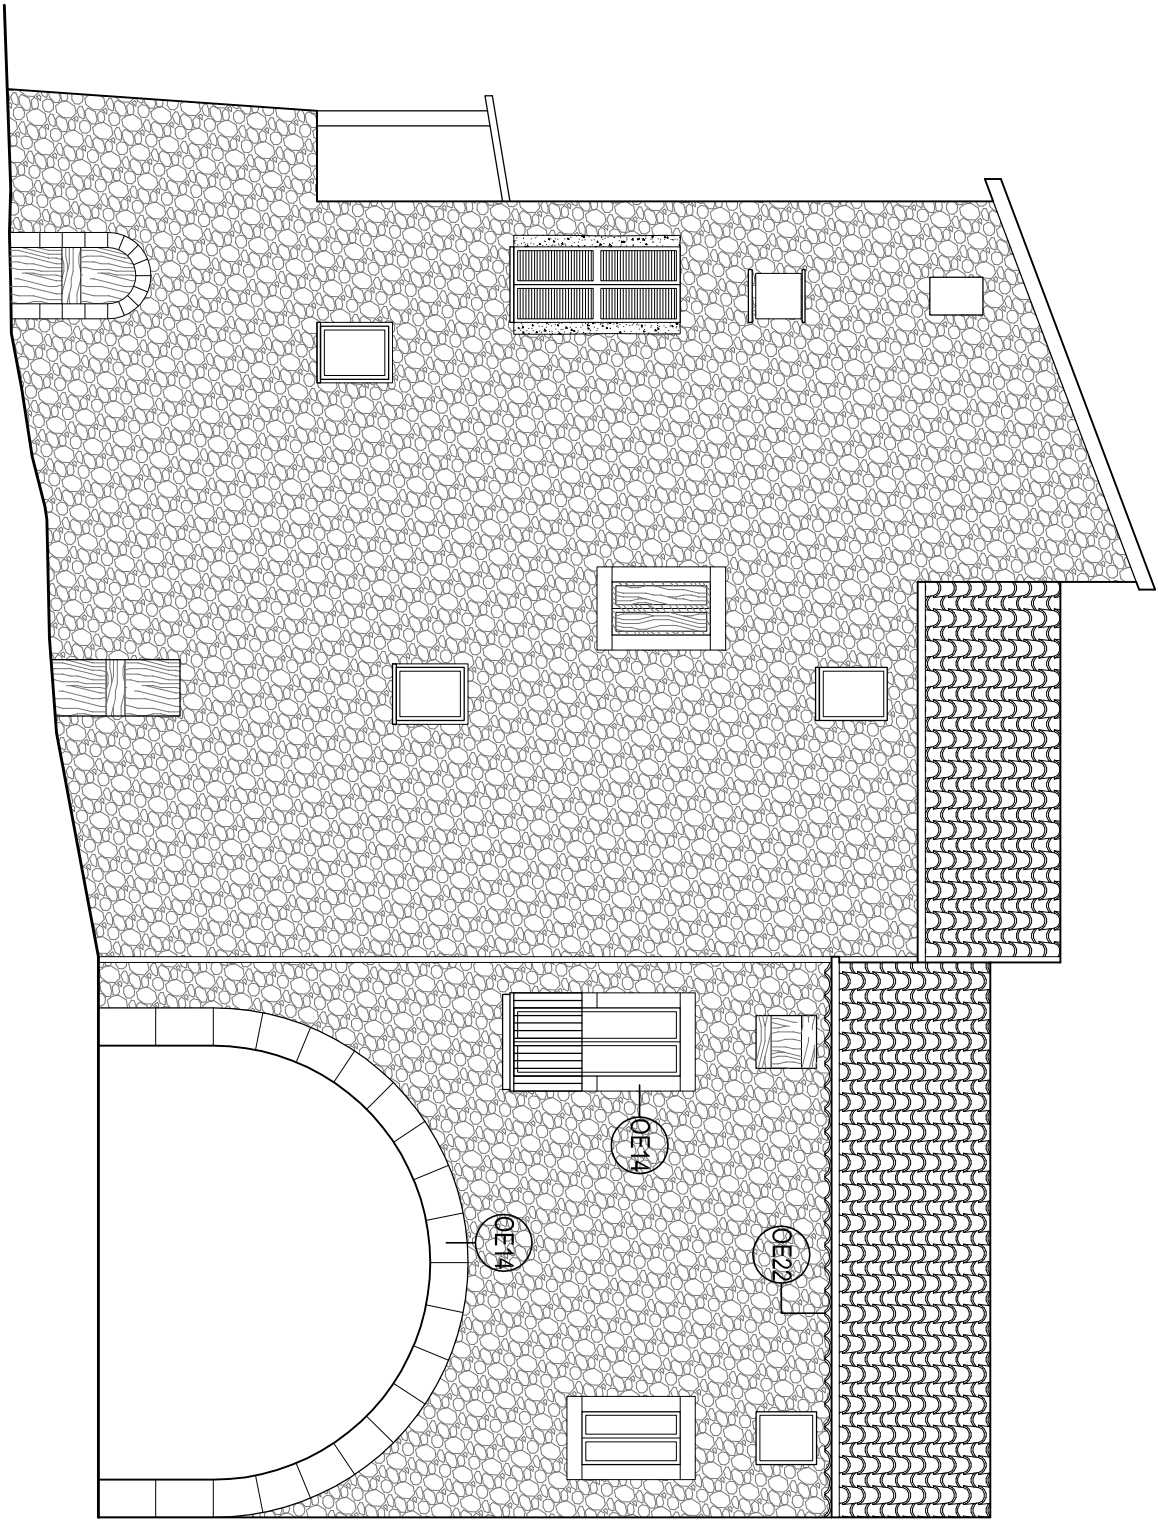


Prospetto su Via Falconieri

Prospetto su Via XXIV Maggio


PROGETTO DI RESTAURO E COLORITURA

SCALA 1:100

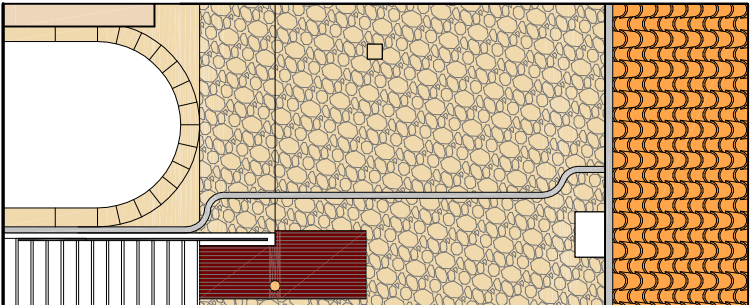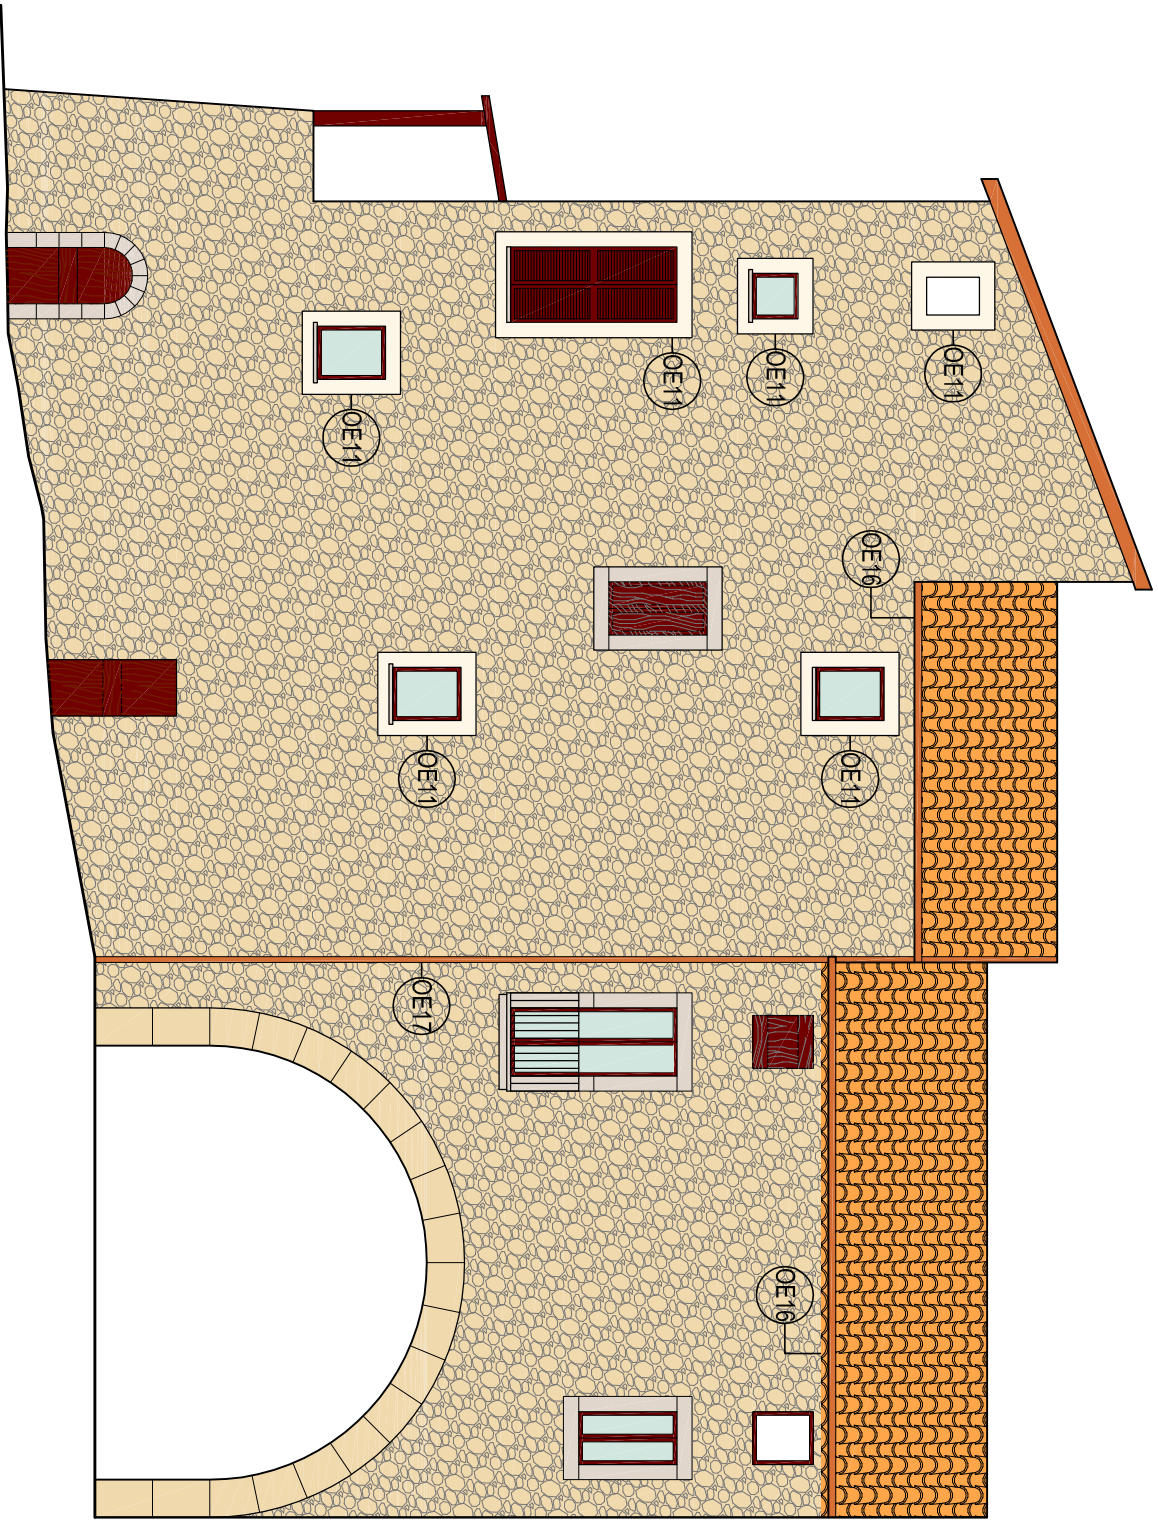

Prospetto su Via Falconieri

Prospetto su Via XXIV Maggio

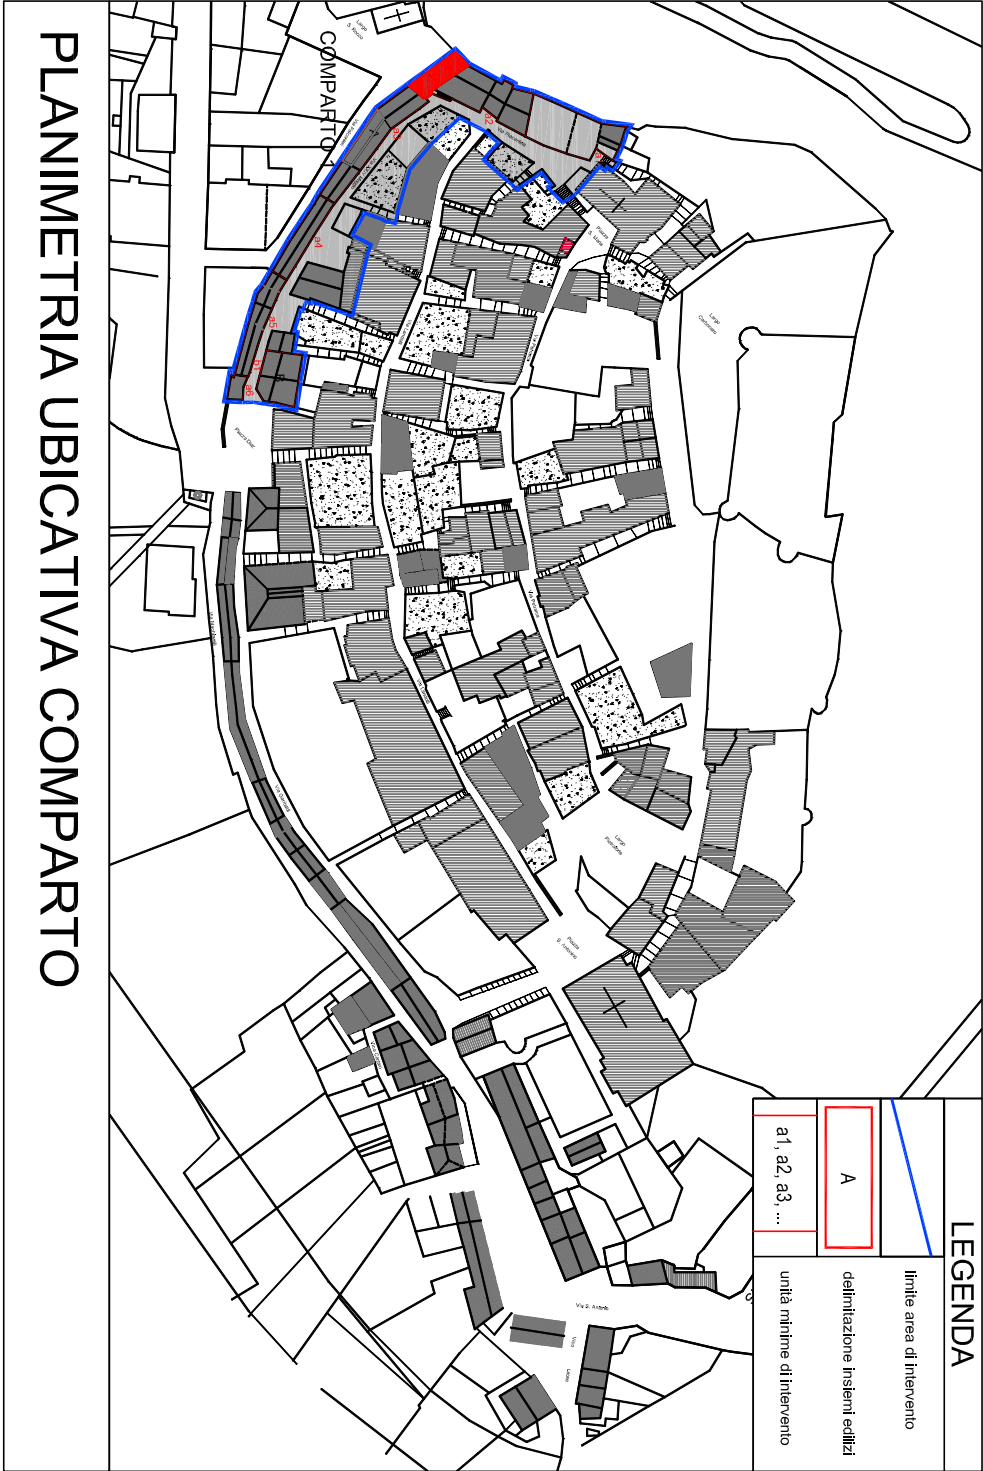


Stato di conservazione delle superfici di facciata

Distacco totale d'intonaco, perdita di materiale di facciata
Distacco parziale d'intonaco
Intonaco esistente di buona consistenza
Pietra con stuccatura dei giunti a testa rasa
Intonaco sbruffato

COMUNE DI PICO  
PROVINCIA DI FROSINONE

BANDO DI CONCORSO  
PER IL RECUPERO ED IL RISANAMENTO  
DELLE ABITAZIONI  
NEI CENTRI STORICI DEL LAZIO

PROGETTAZIONE: CS ARCHITECTS - Via Aldo Moro 68/A, Frosinone  
Gruppo di lavoro: arch. Renato Caparelli (coordinatore)  
arch. Laura Batisti  
arch. Silvia Eggenchwiler

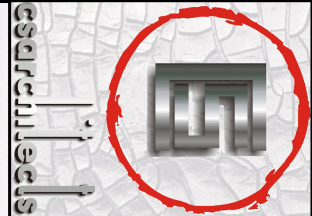

SERIE DENOMINAZIONE

PROGETTO ESECUTIVO INQUADRAMENTO ARCHITETTONICO DEGLI EDIFICI:  
PROGETTO DEFINITIVO DELLE SINGOLE FACCIATE  
"COMPARTO 1 - Edificio 8"

disegnato da:	approvazione competenza:	file	TAU
controllo da:		scia	1:100
approvato da:		data	10.05.11
revisione	data	approvazione	
01			