




RILIEVO DELLO STATO ANTE OPERAM - PROSPETTI SU VIA FALCONIERI

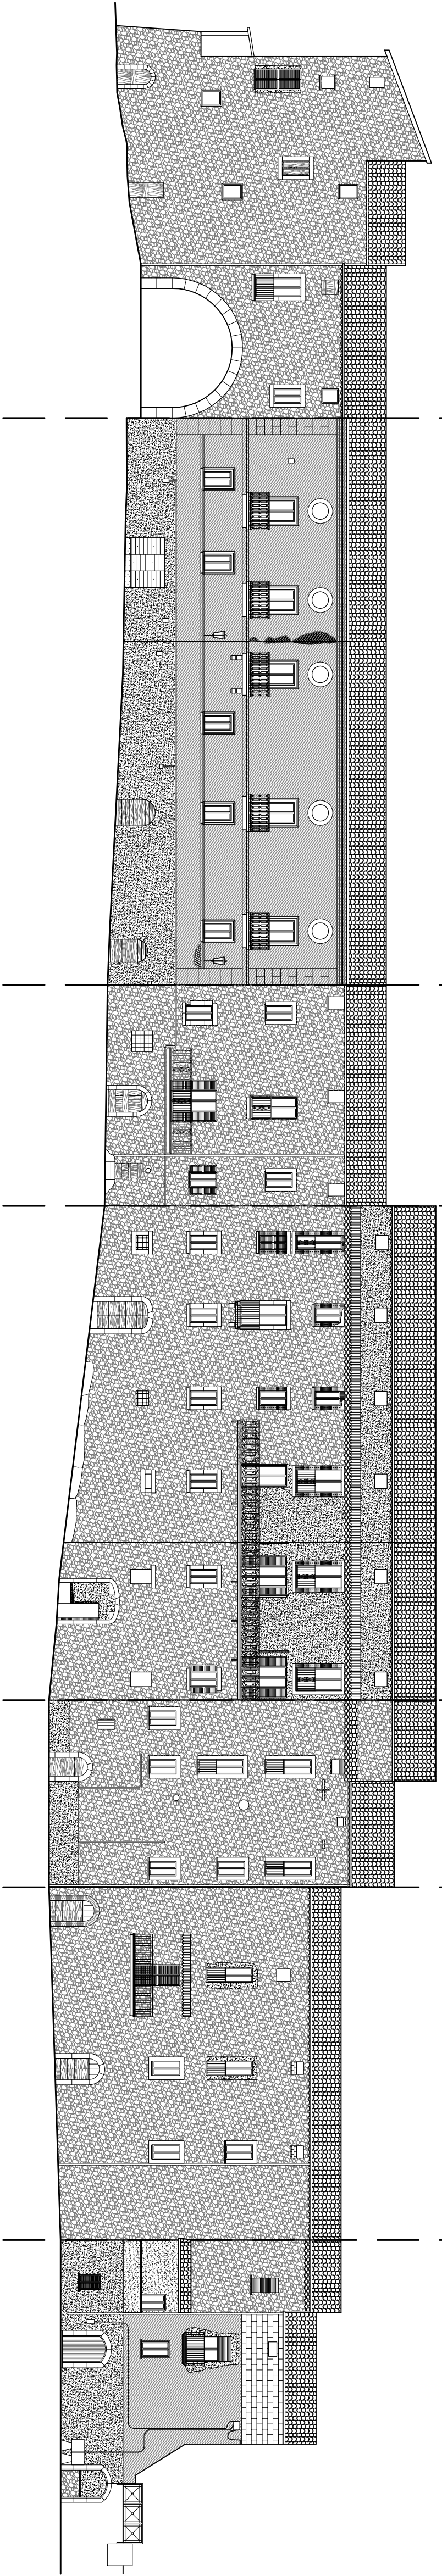


SCALA 1:200

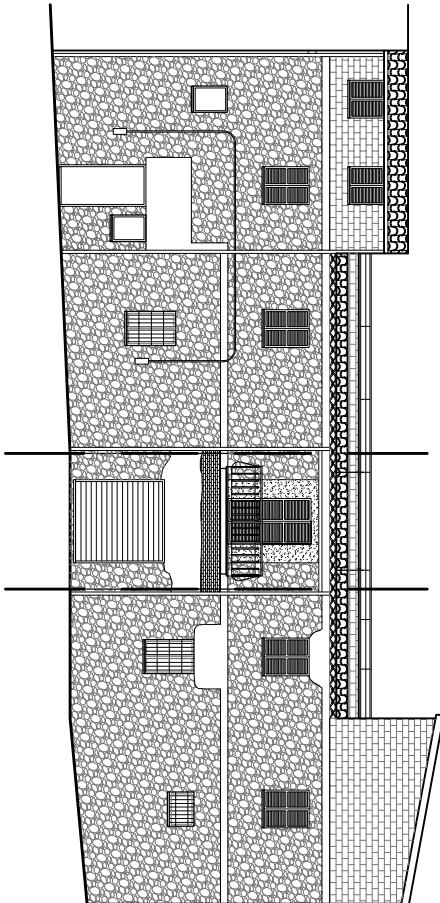


PROGETTO DI RESATURO E COLORITURA - PROSPETTI SU VIA FALCONIERI

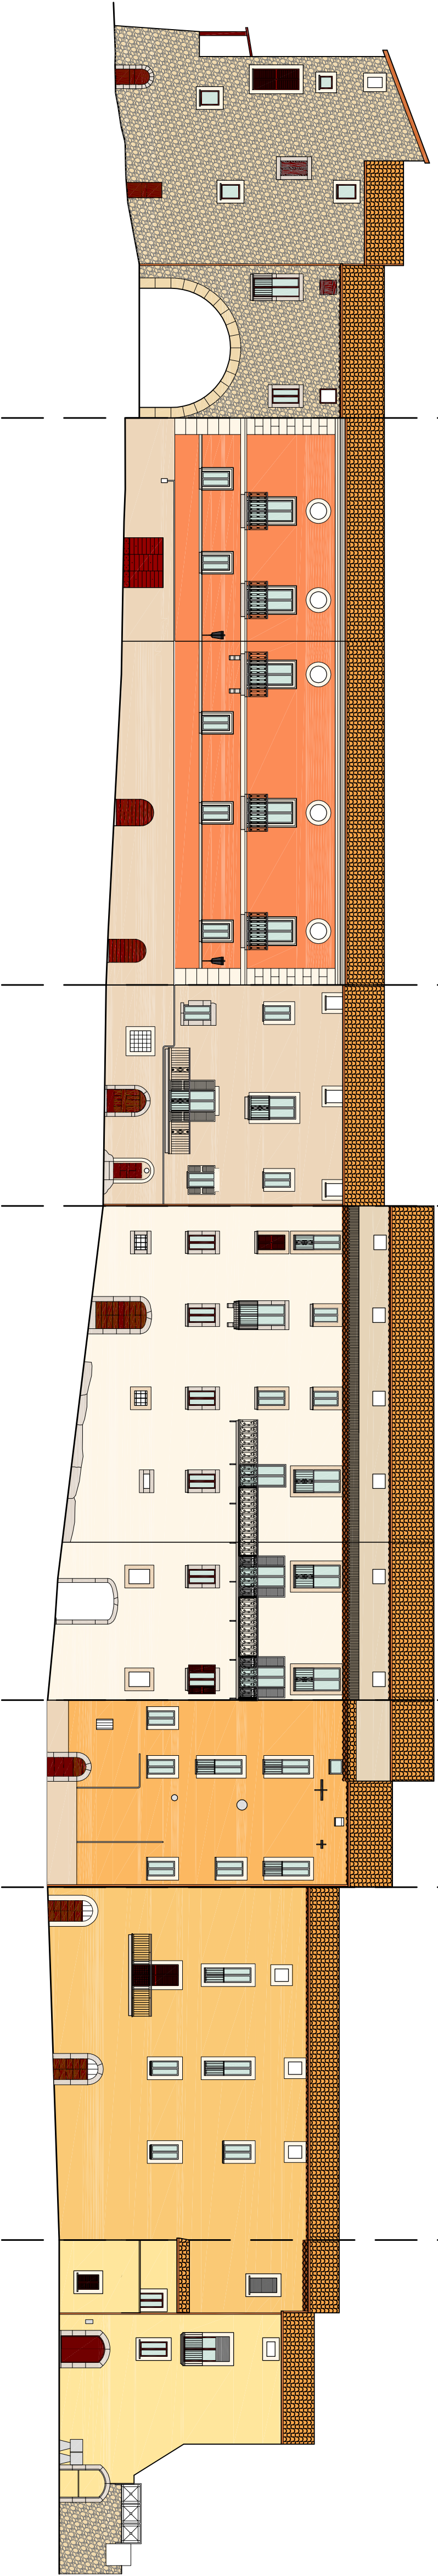



SCALA 1:200

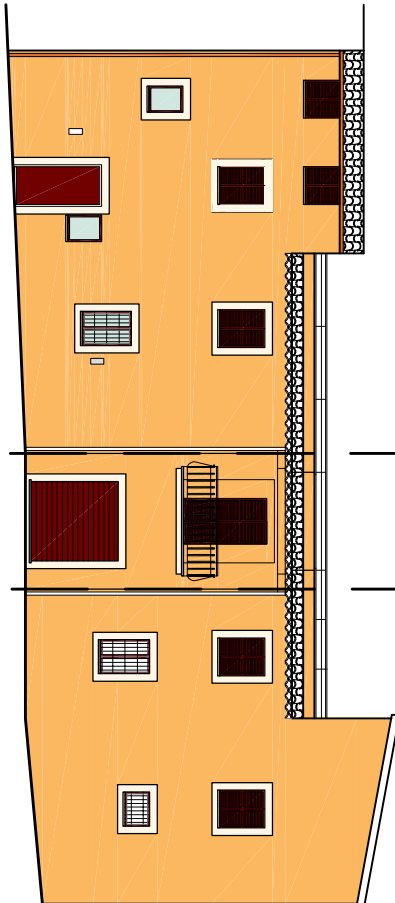


RILIEVO DELLO STATO ANTE OPERAM - PROSPETTI SU VIA XXIV MAGGIO

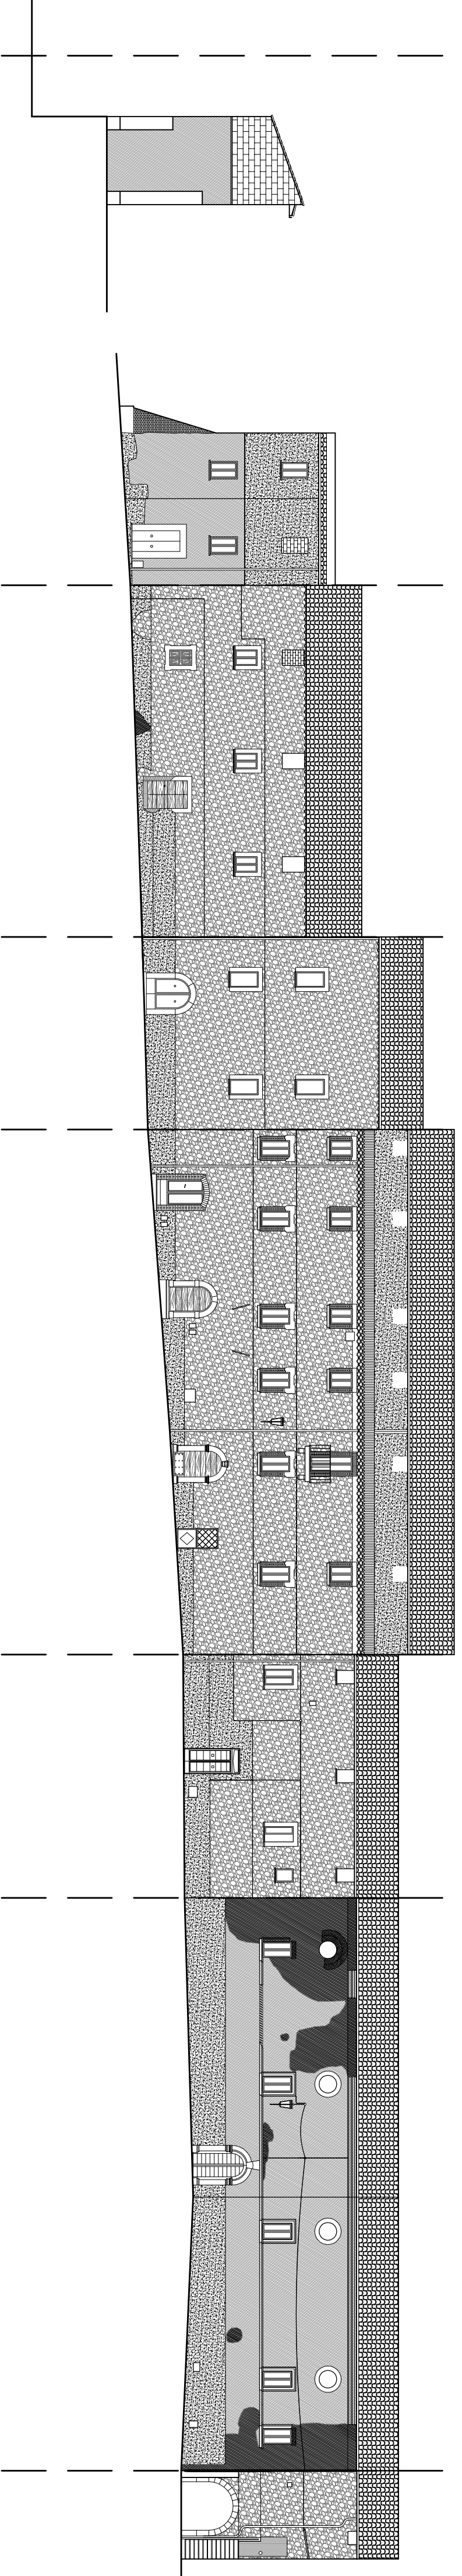





SCALA 1:200

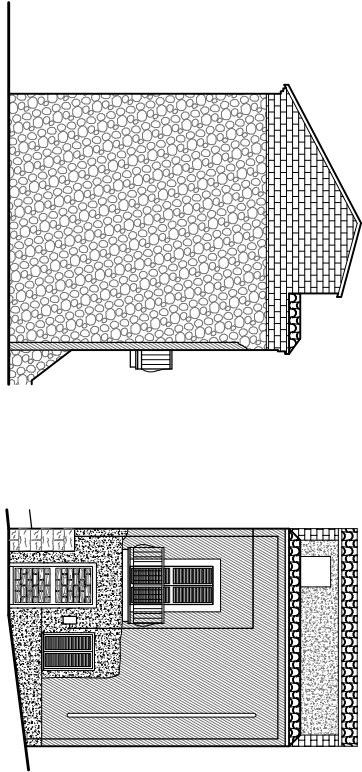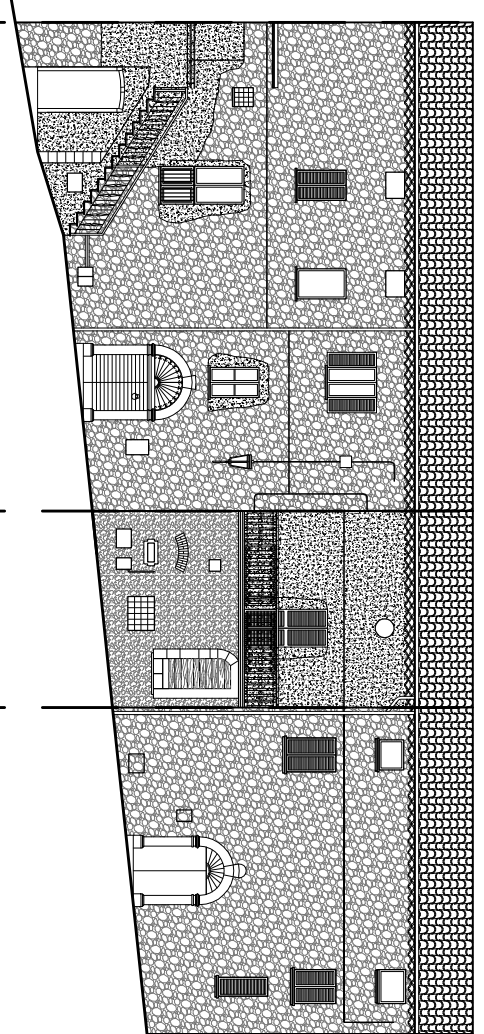

PROGETTO DI RESTAURO E COLORITURA - PROSPETTI SU VIA XXIV MAGGIO

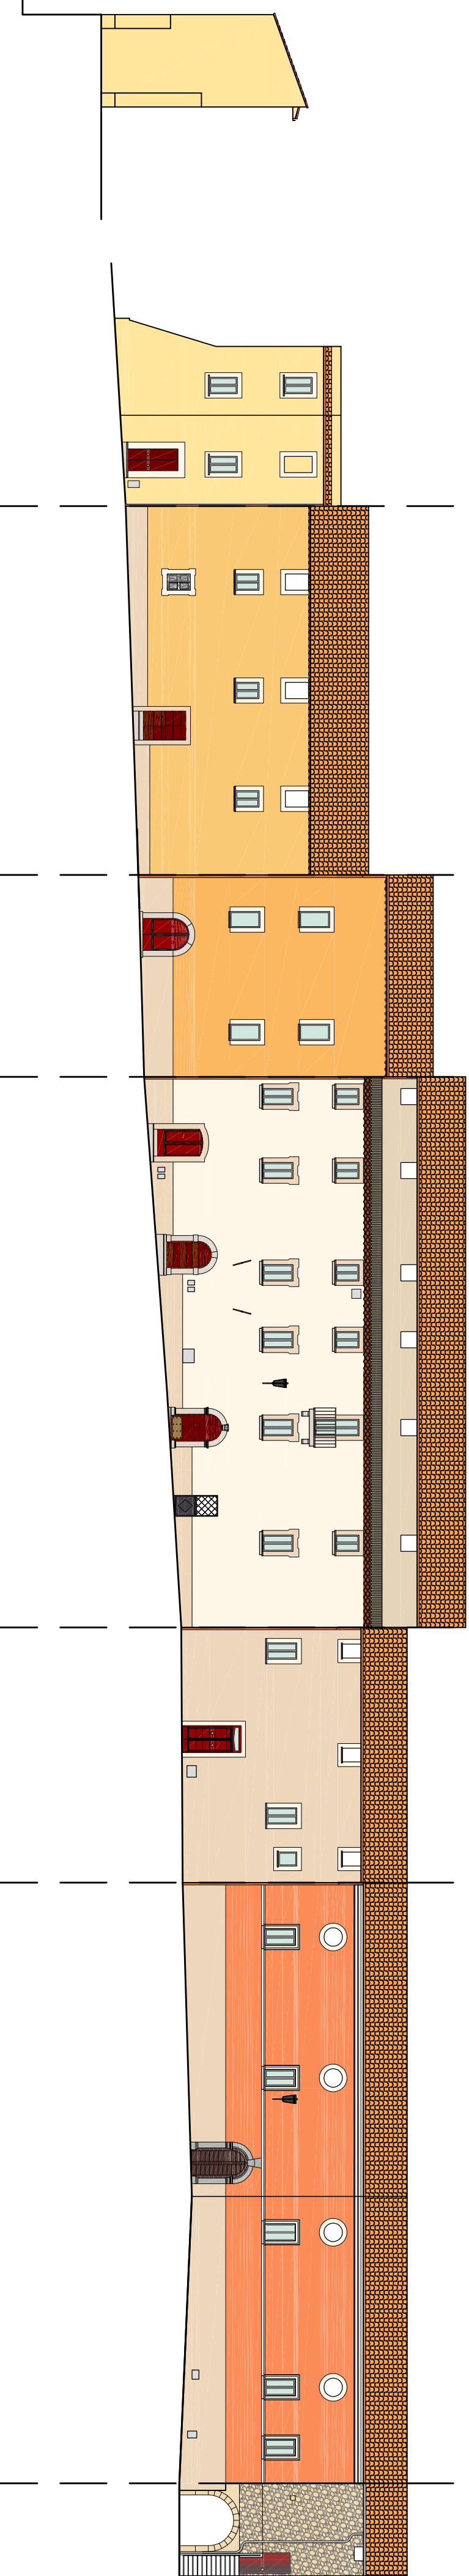

SCALA 1:200

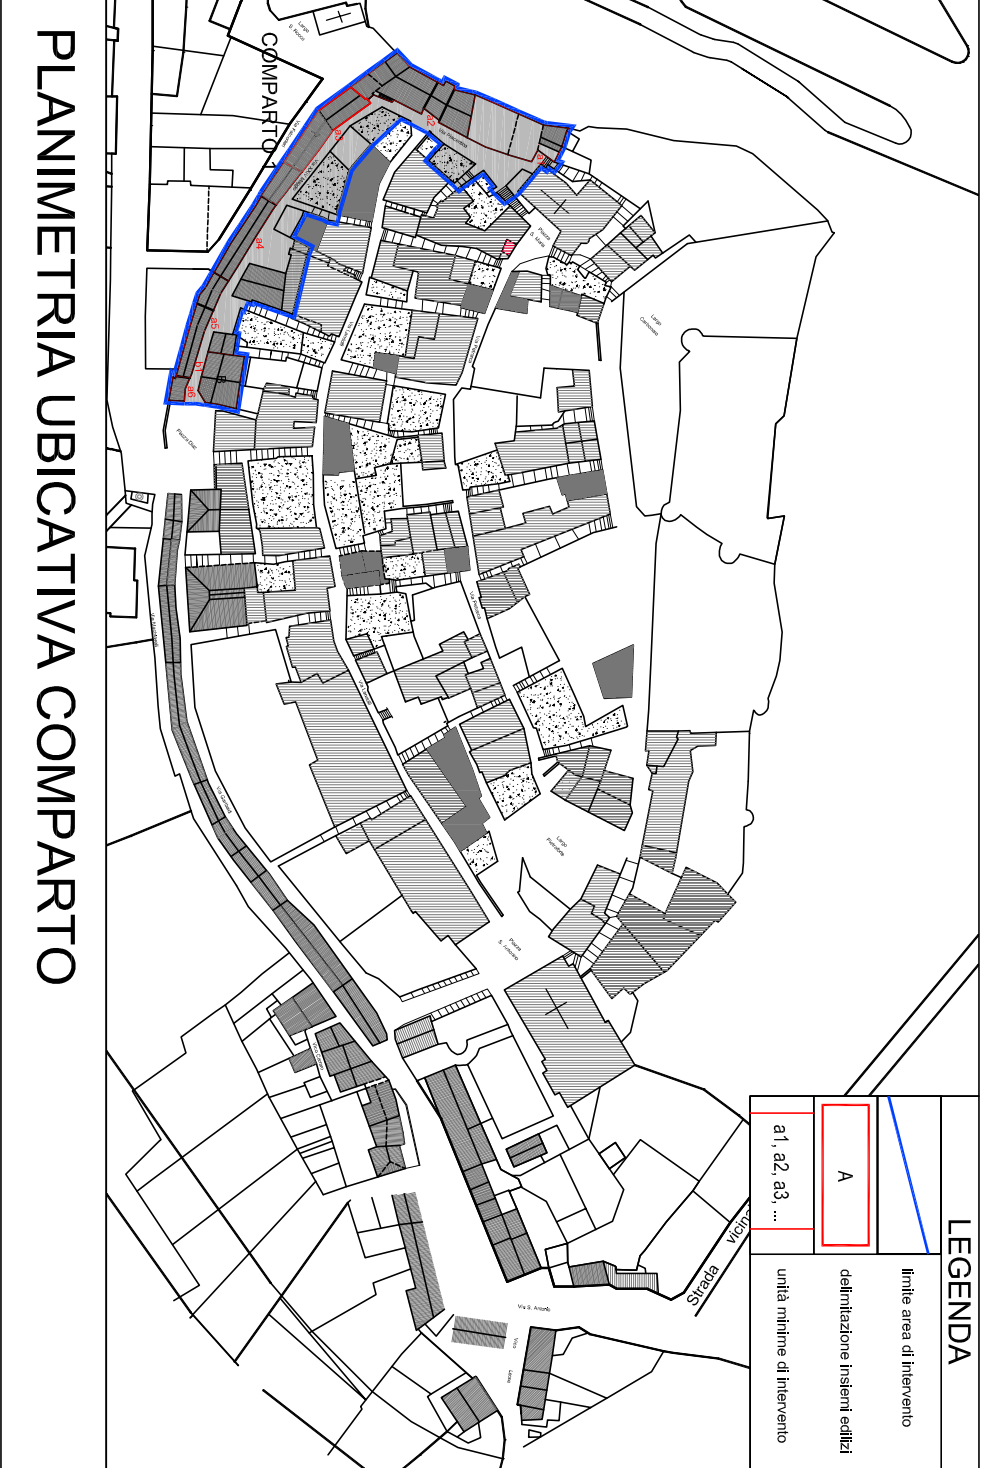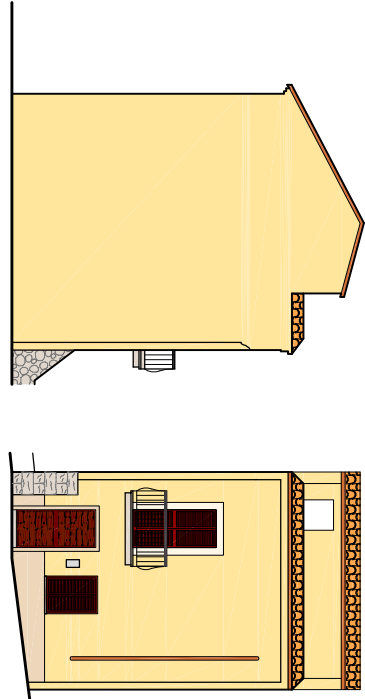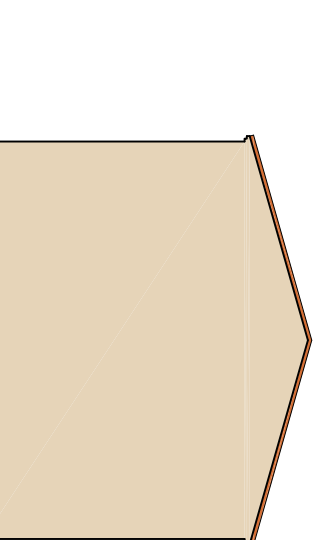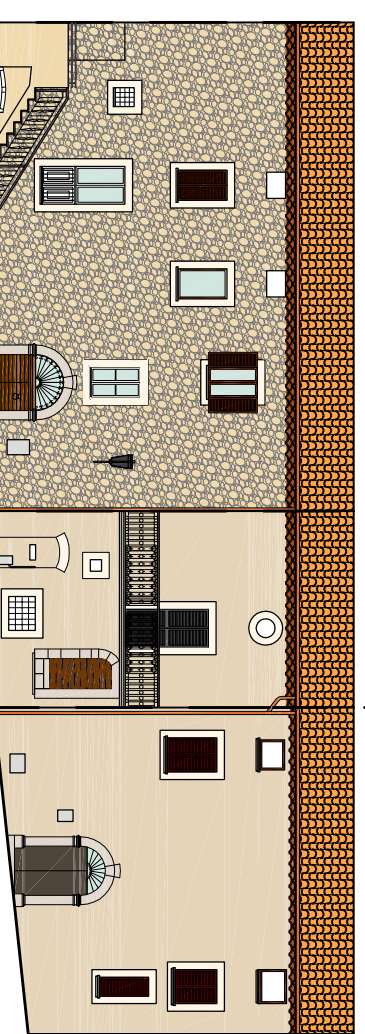

Distacco totale d'intonaco, perdita di materiale di facciata
Distacco parziale d'intonaco
Intonaco esistente di buona consistenza
Pietra con stuccatura dei giunti a testa rasa
Intonaco sbruffato

Stato di conservazione delle superfici di facciata

COMUNE DI PICO
PROVINCIA DI FROSINONE

BANDO DI CONCORSO
PER IL RECUPERO ED IL RISANAMENTO
DELLE ABITAZIONI
NEI CENTRI STORICI DEL LAZIO

PROGETTAZIONE: OS ARCHITECTS - Via Aldo Moro 68/A, Frosinone
Gruppo di lavoro: arch. Renzo Caparelli (coordinatore)
arch. Laura Battisti
arch. Silvia Eggerschwiler



SERIE	DENOMINAZIONE
PROGETTO ESECUTIVO	INQUADRAMENTO STORICO-URBANISTICO: PROGETTO DI RESTAURO E COLORITURA "COMPARTO 1°"
revisione	data
01	
disegnato da:	file
controllo da:	scio
approvato da:	data
	10.05.11
	A1.a