
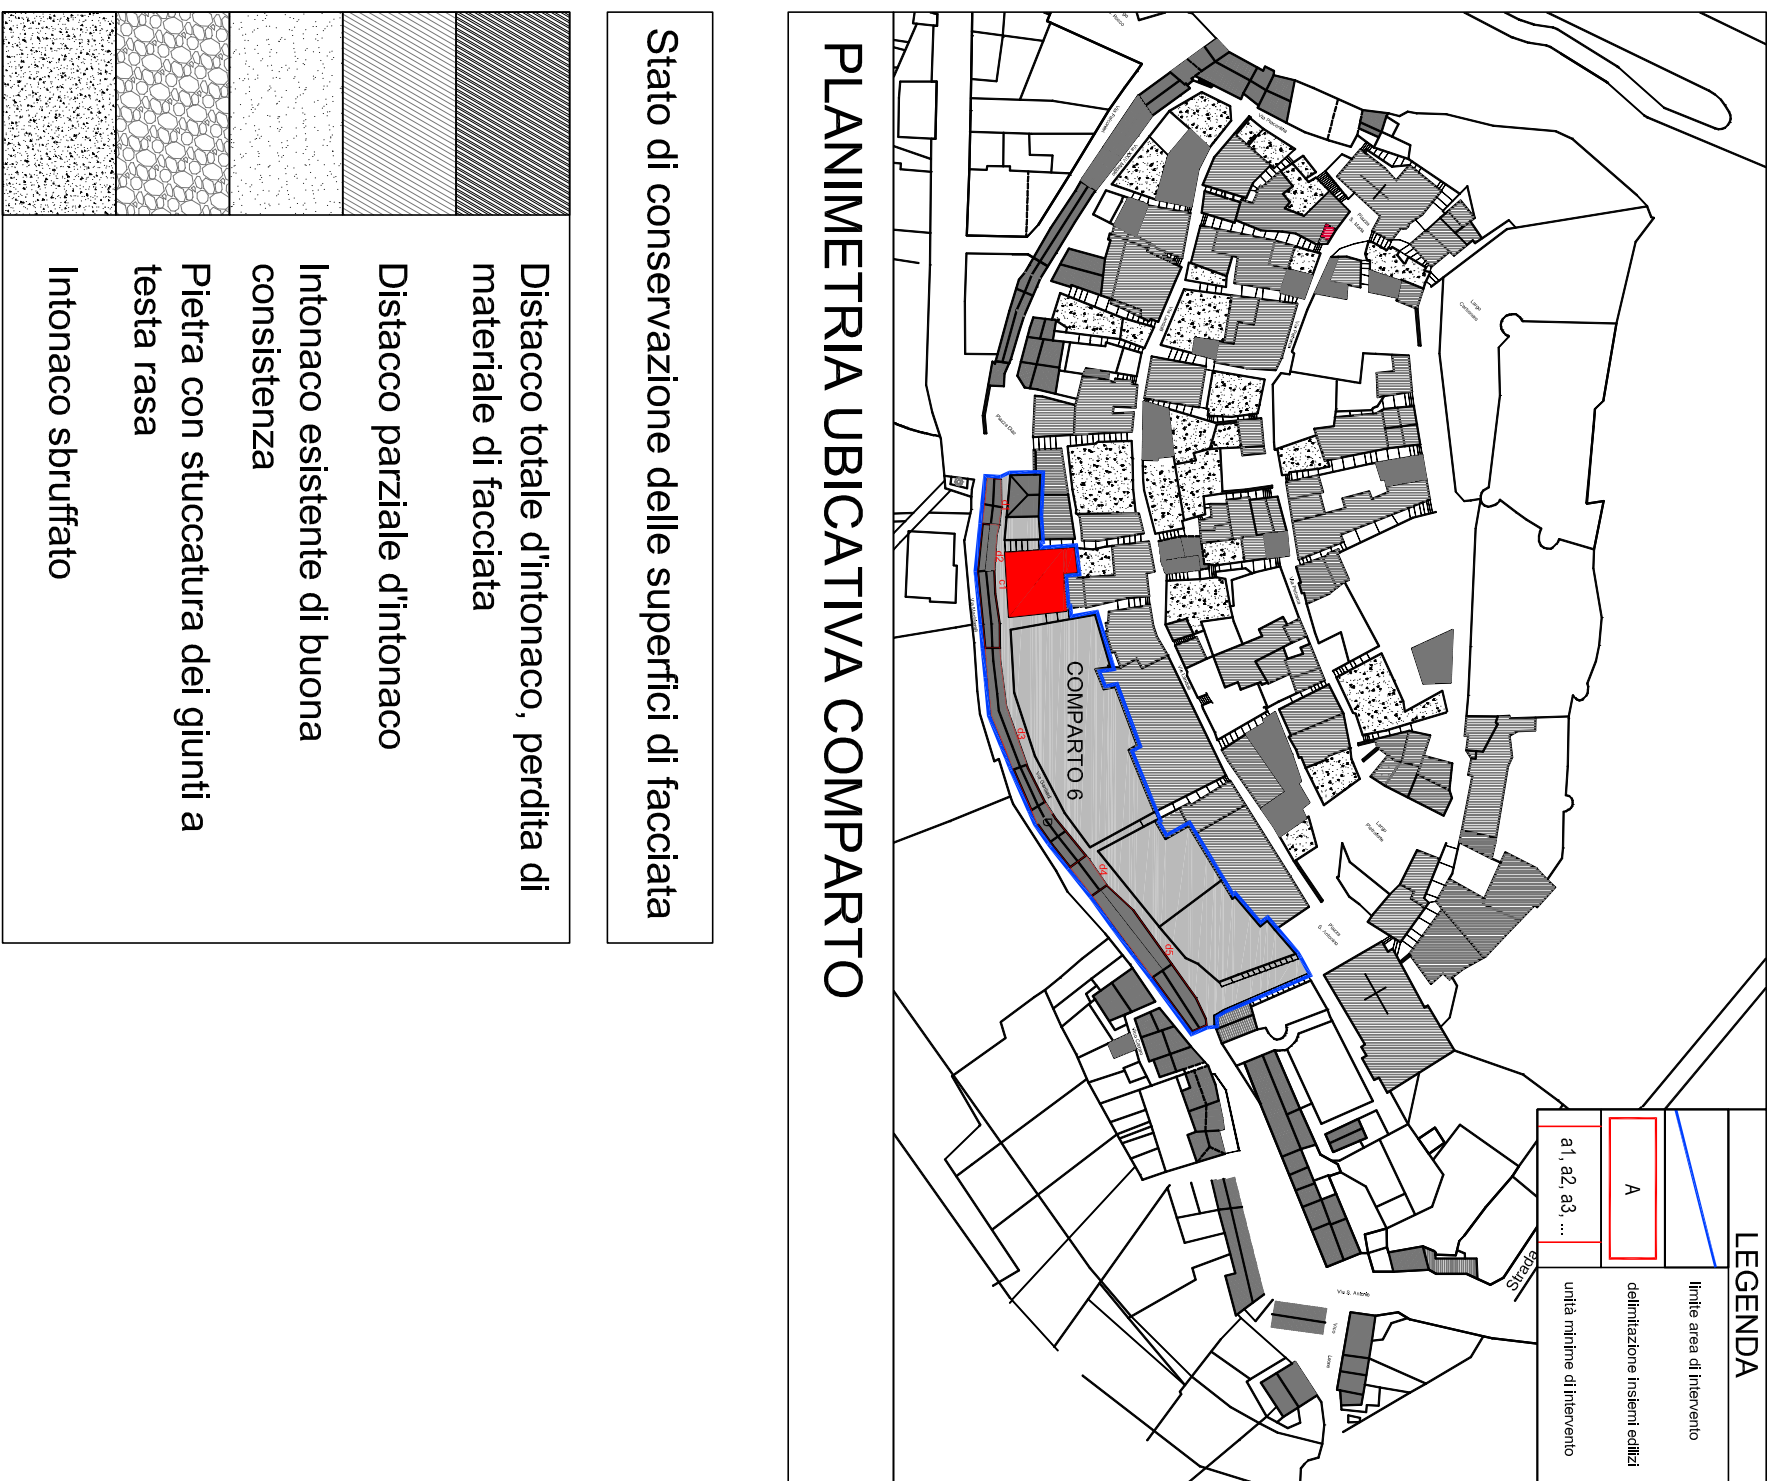
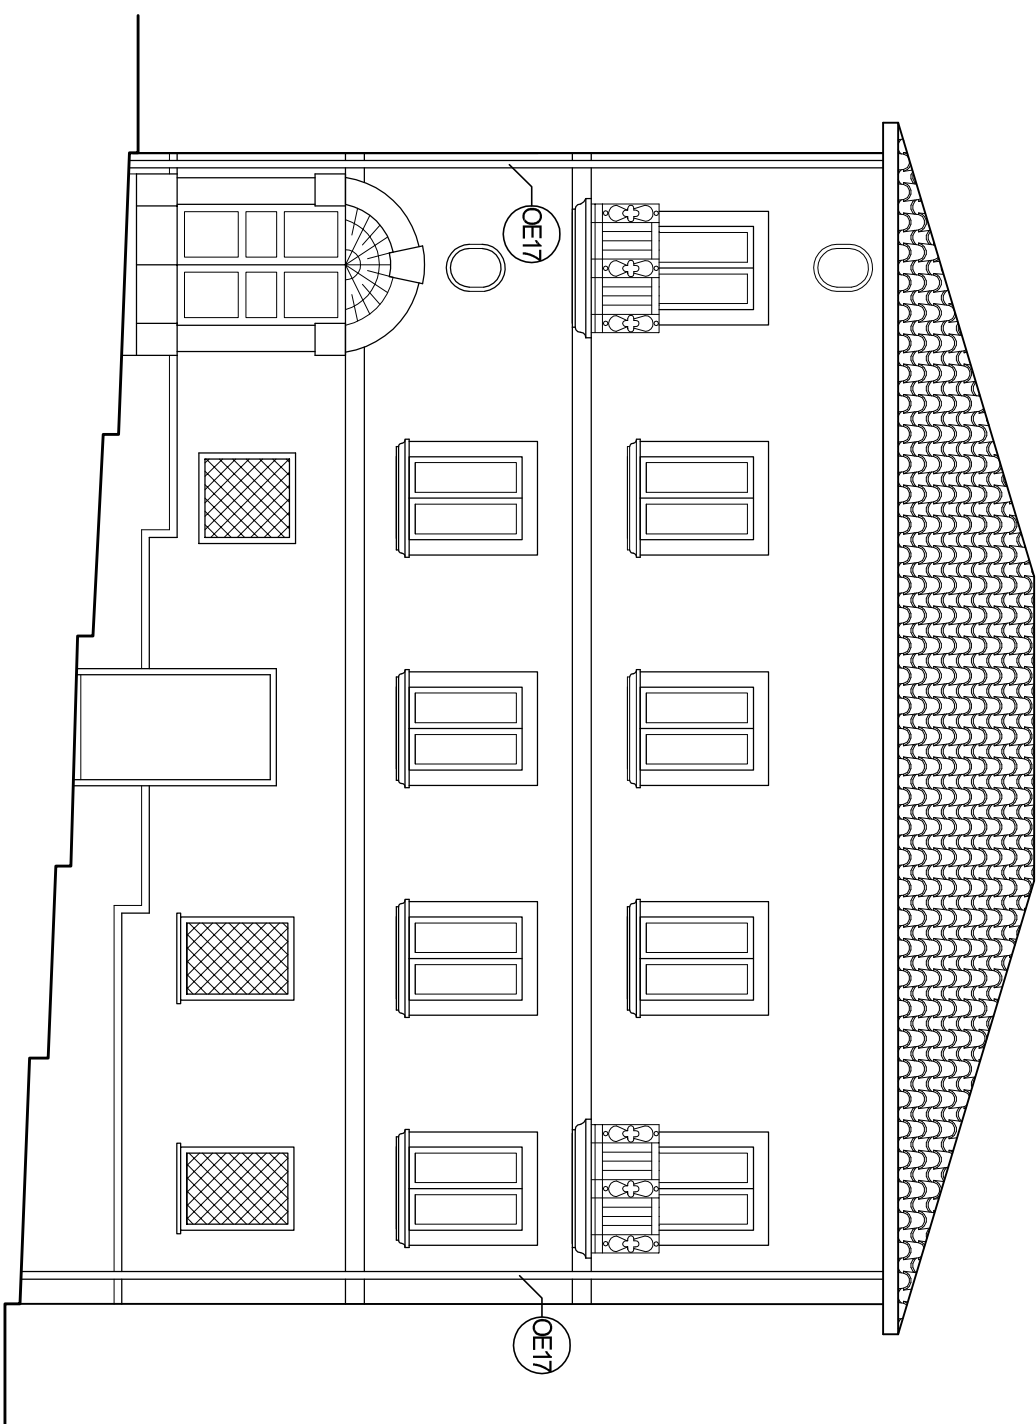
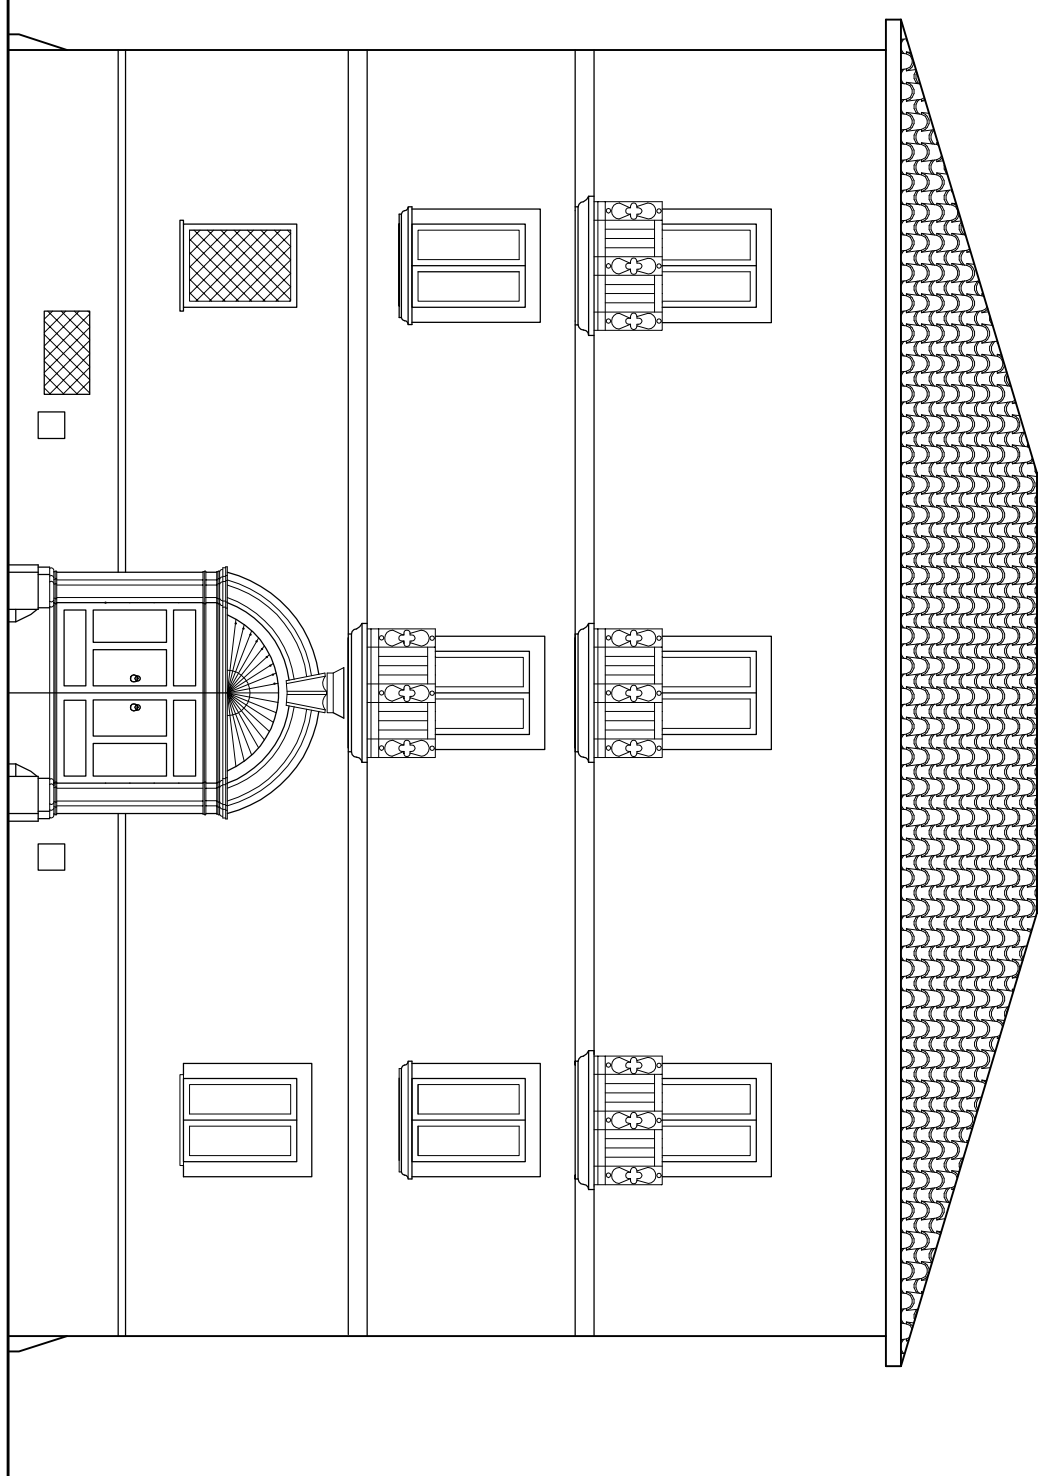


## Intervent

- [illegible]

## RILIEVO DELLO STATO ANTE OPERAM

SCALA 1:100

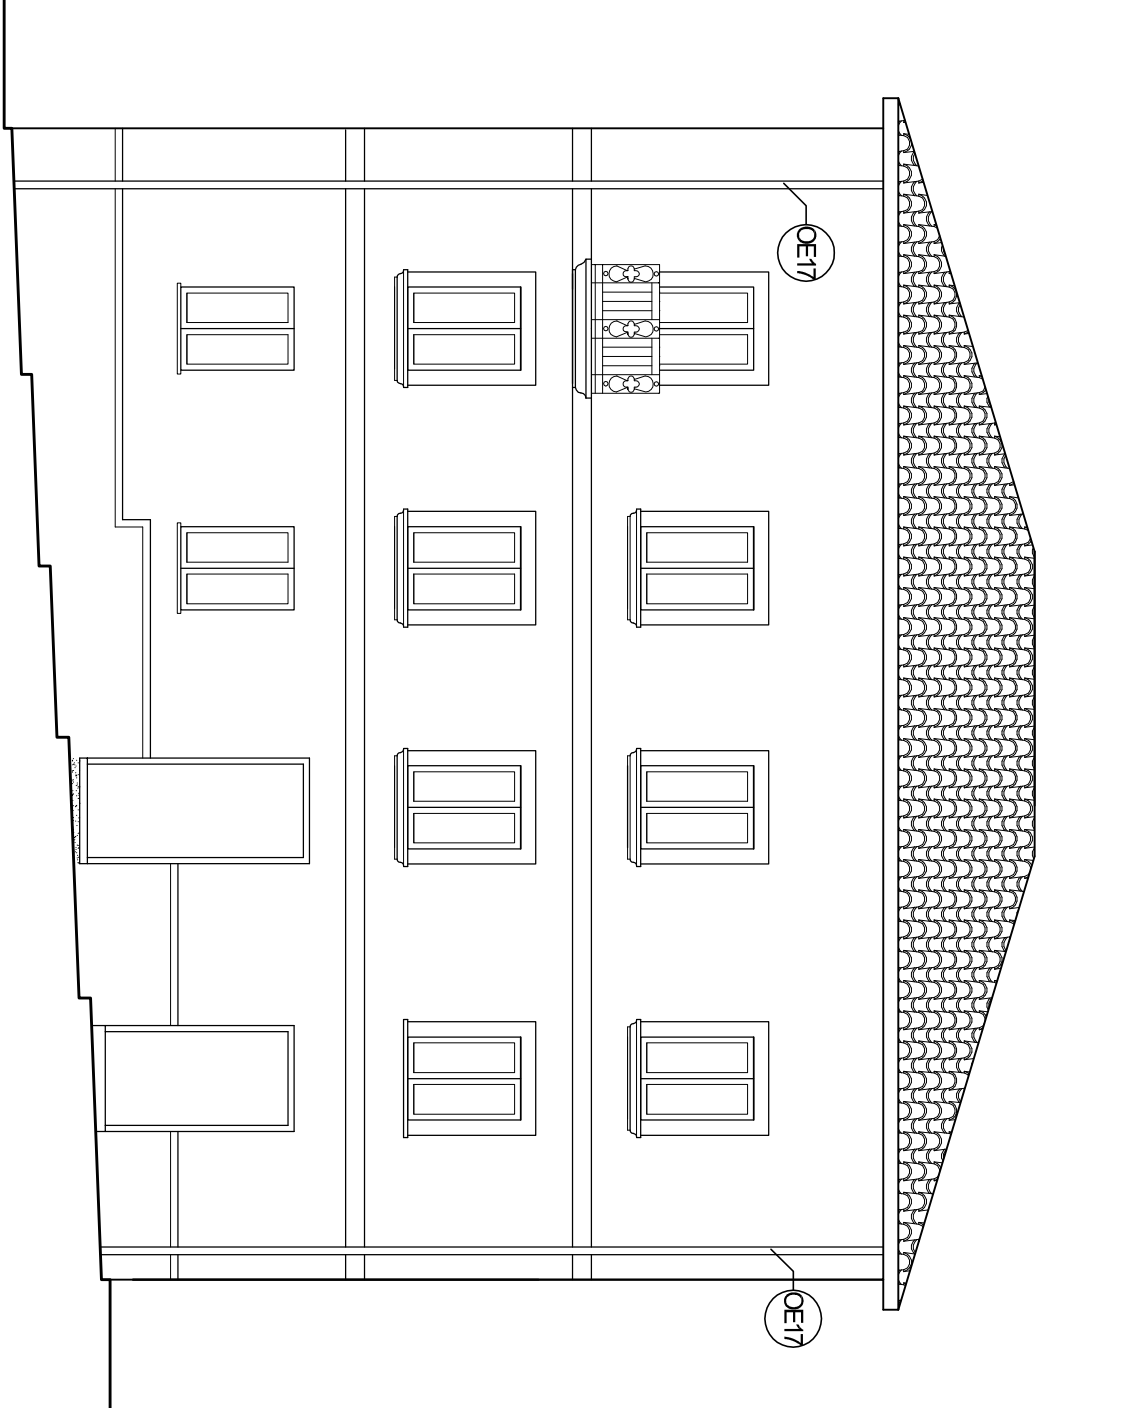

## Stato di conservazione delle superfici di facciata

Distacco totale d'intonaco, perdita  
materiale di facciata

Distacco parziale d'intonaco




Intonaco esistente di buona  
consistenza

Pietra con stuccatura dei giunti a  
testa rasa

Intonaco sbruffato

## PROGETTO DI RESTAURO E COLORITURA

SCALA 1:100

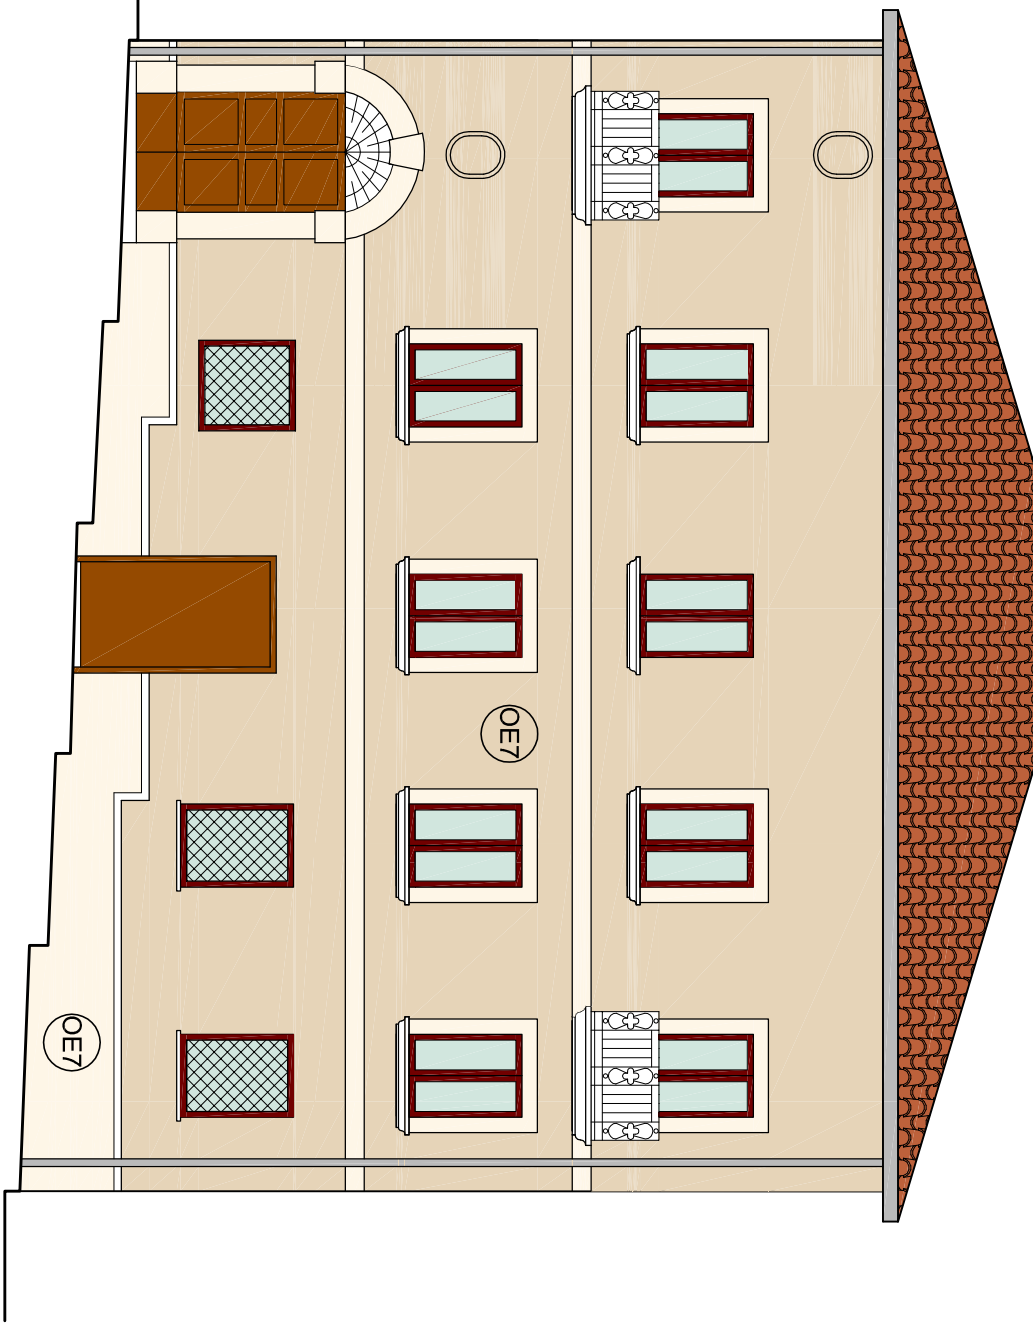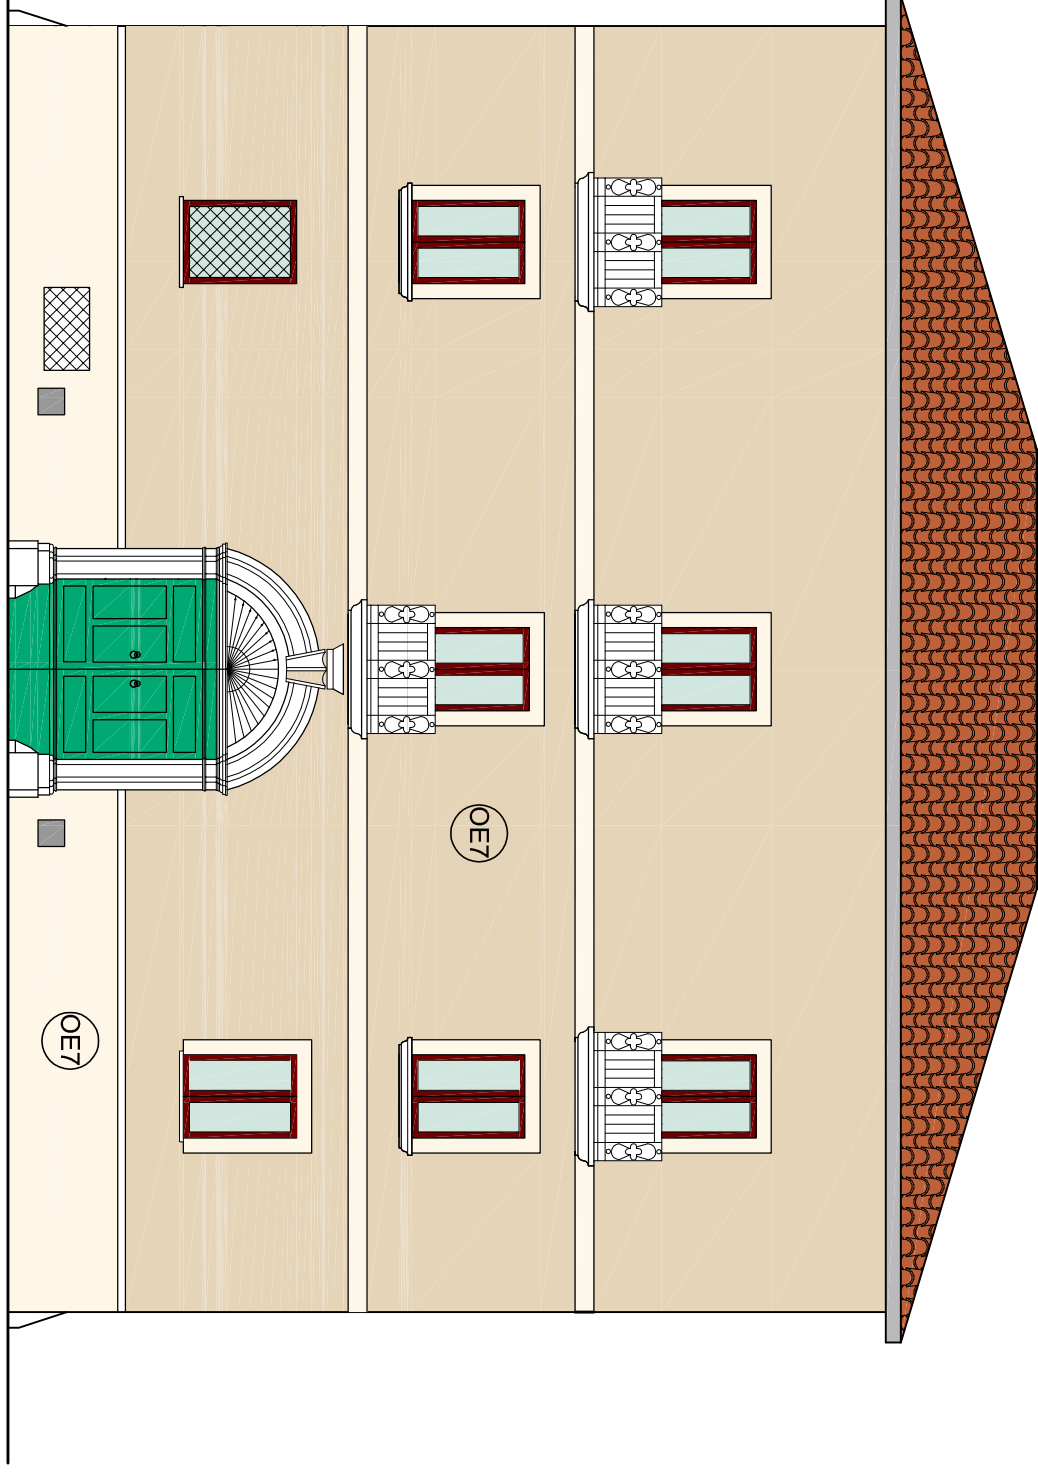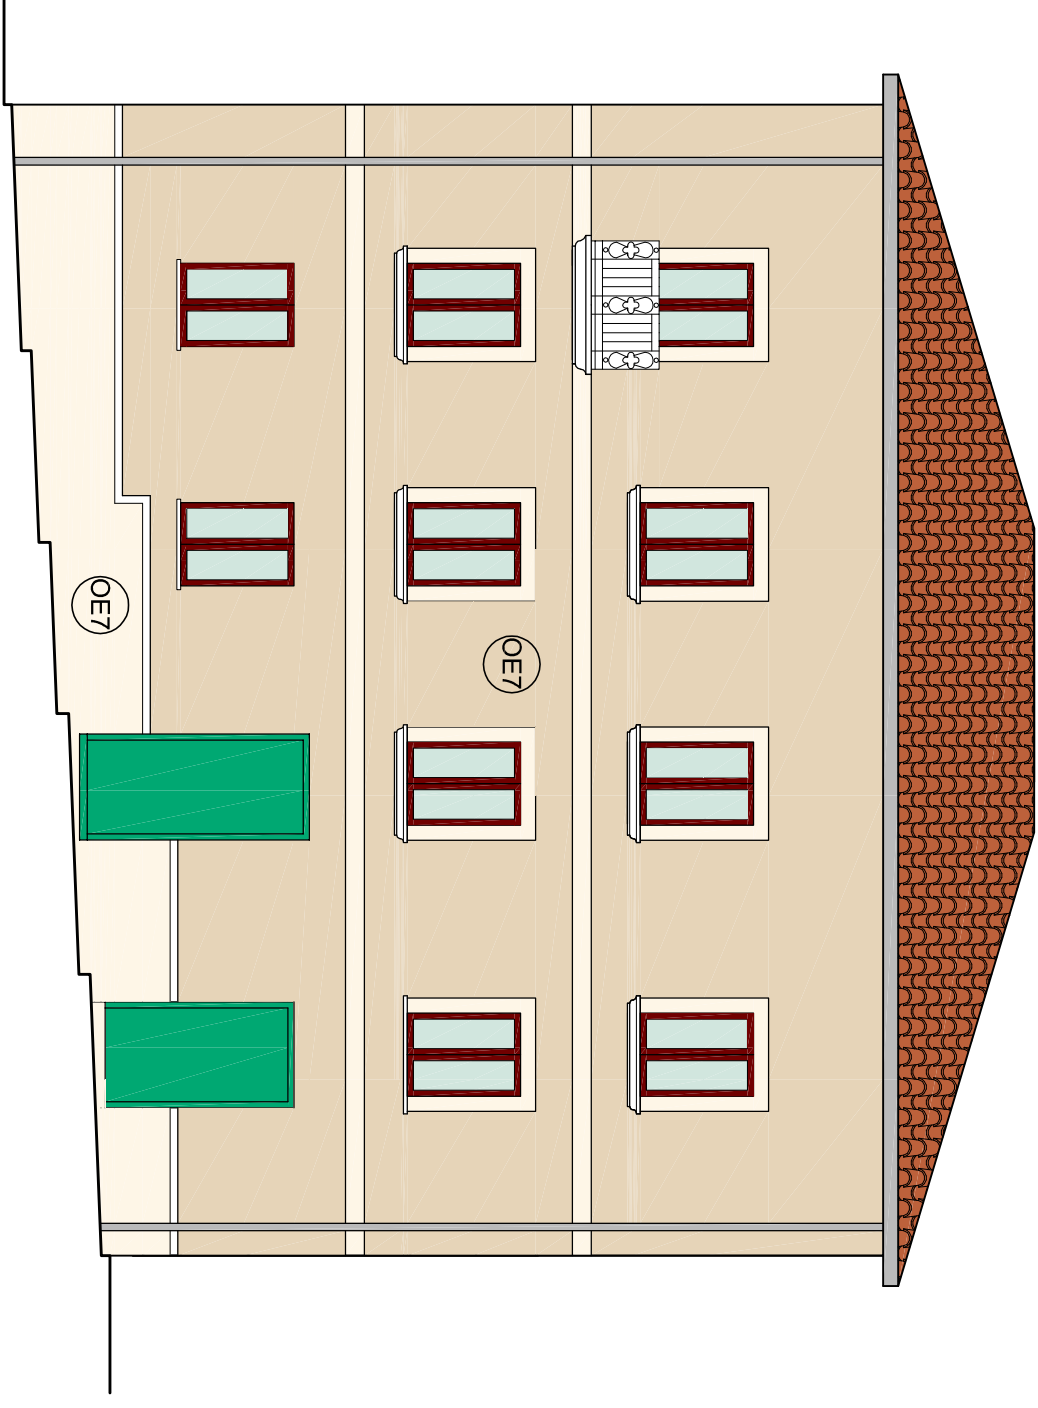

# COMUNE DI PICO

**PROVINCIA DI FROSINONE**

**BANDO DI CONCORSO  
PER IL RECUPERO ED IL RISANAMENTO  
DELLE ABITAZIONI  
NEI CENTRI STORICI DEL LAZIO**

PROGETTAZIONE: CS ARCHITECTS - Via Aldo Moro 68/A, Frosinone



SERIE		DENOMINAZIONE	
PROGETTO ESECUTIVO		INOADRAMAMENTO ARCHITETTONICO DEGLI EDIFICI PROGETTO DEFINITIVO DELLE SINGOLE FACCIATE "COMPARTO 6 - Edificio 1"	
revisione		data	
01			
disegnato da:		file	
controllato da:		xls_1902_inquad_archivio	
approvato da:		scelta 11:00	
		data 10.05.11	
		TAV.	
		A2.6-	