



RILIEVO DELLO STATO ANTE OPERAM - PROSPETTI SU VIA MACHIAVELLI

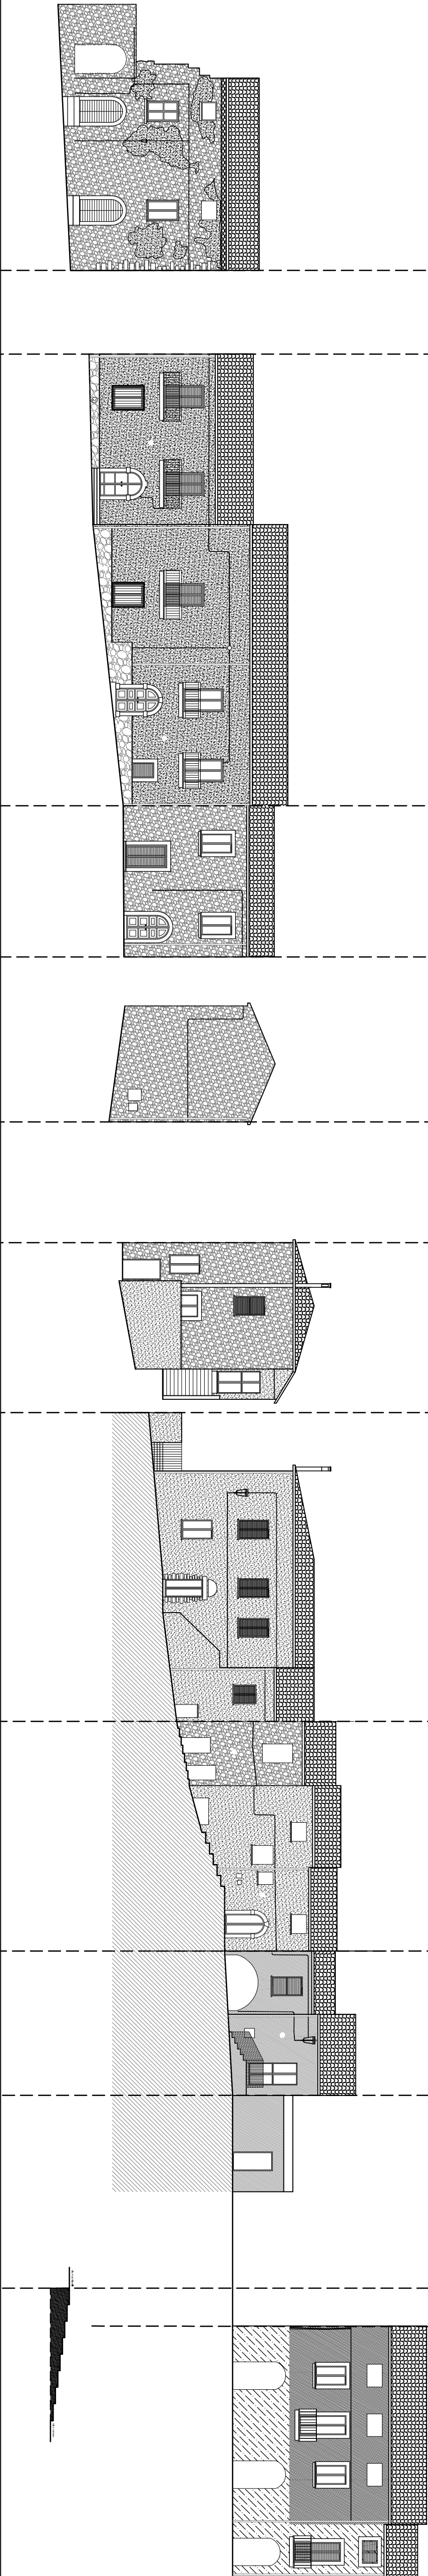


SCALA 1:200

PROGETTO DI RESATURO E COLORATURA - PROSPETTI SU VIA MACHIAVELLI

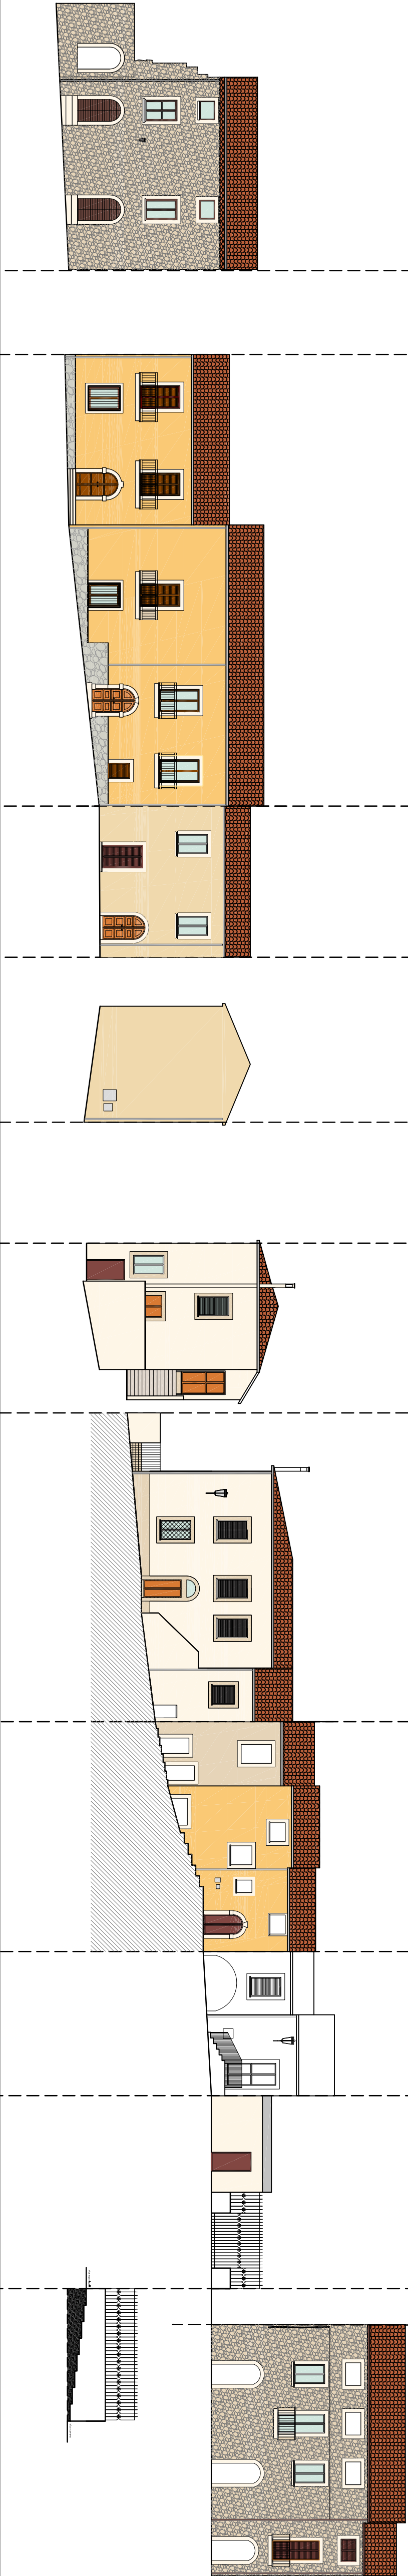


SCALA 1:200

RILIEVO DELLO STATO ANTE OPERAM - PROSPETTI SU VIA MACHIAVELLI E VIA TRIPOLI

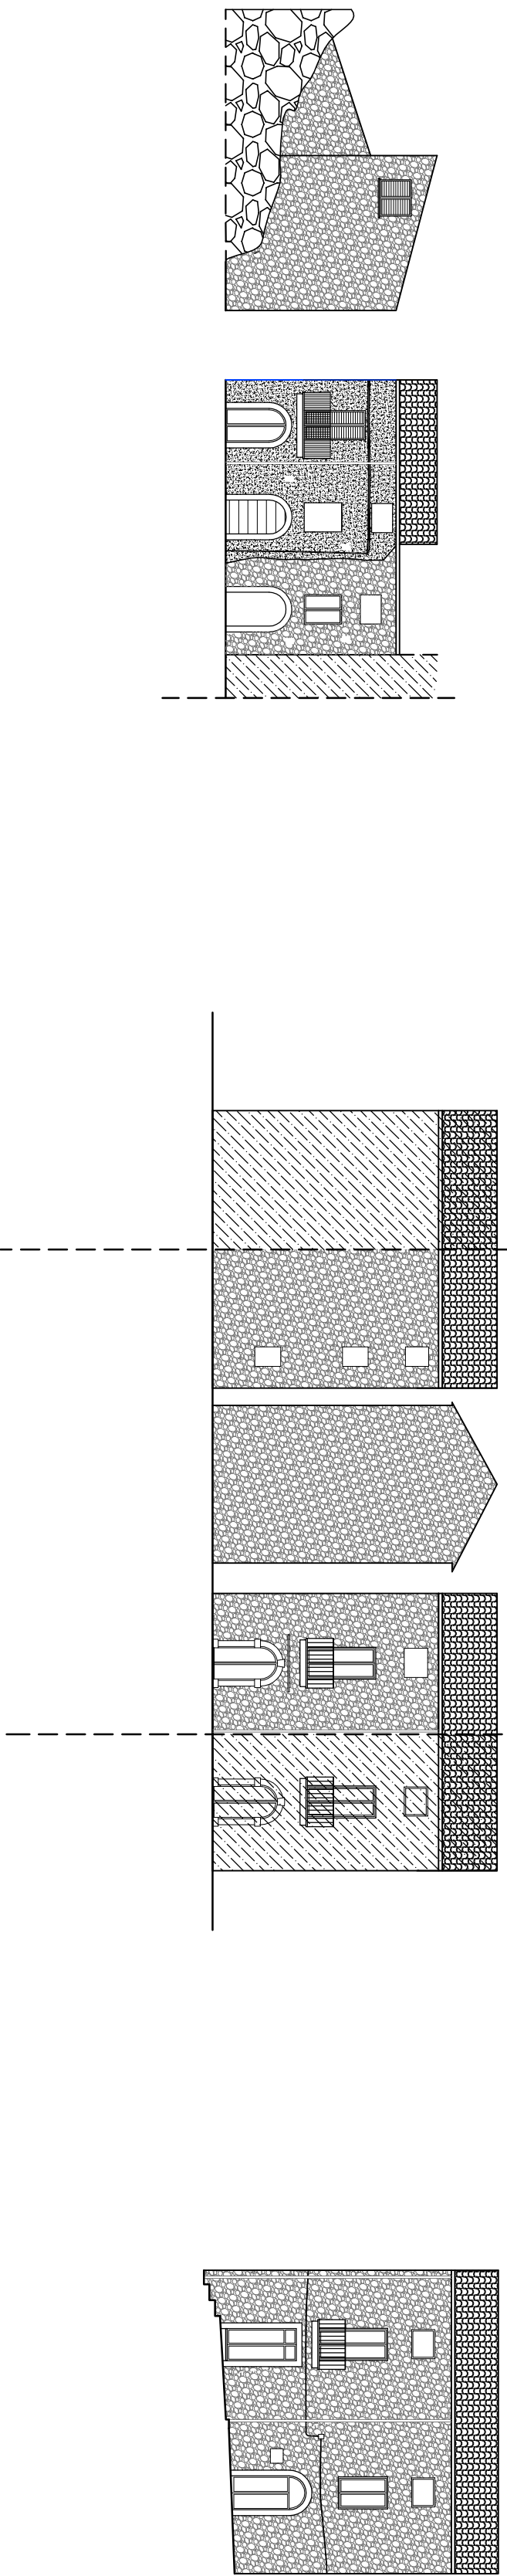


SCALA 1:200

PROGETTO DI RESTAURO E COLORATURA - PROSPETTI SU VIA MACHIAVELLI E VIA TRIPOLI

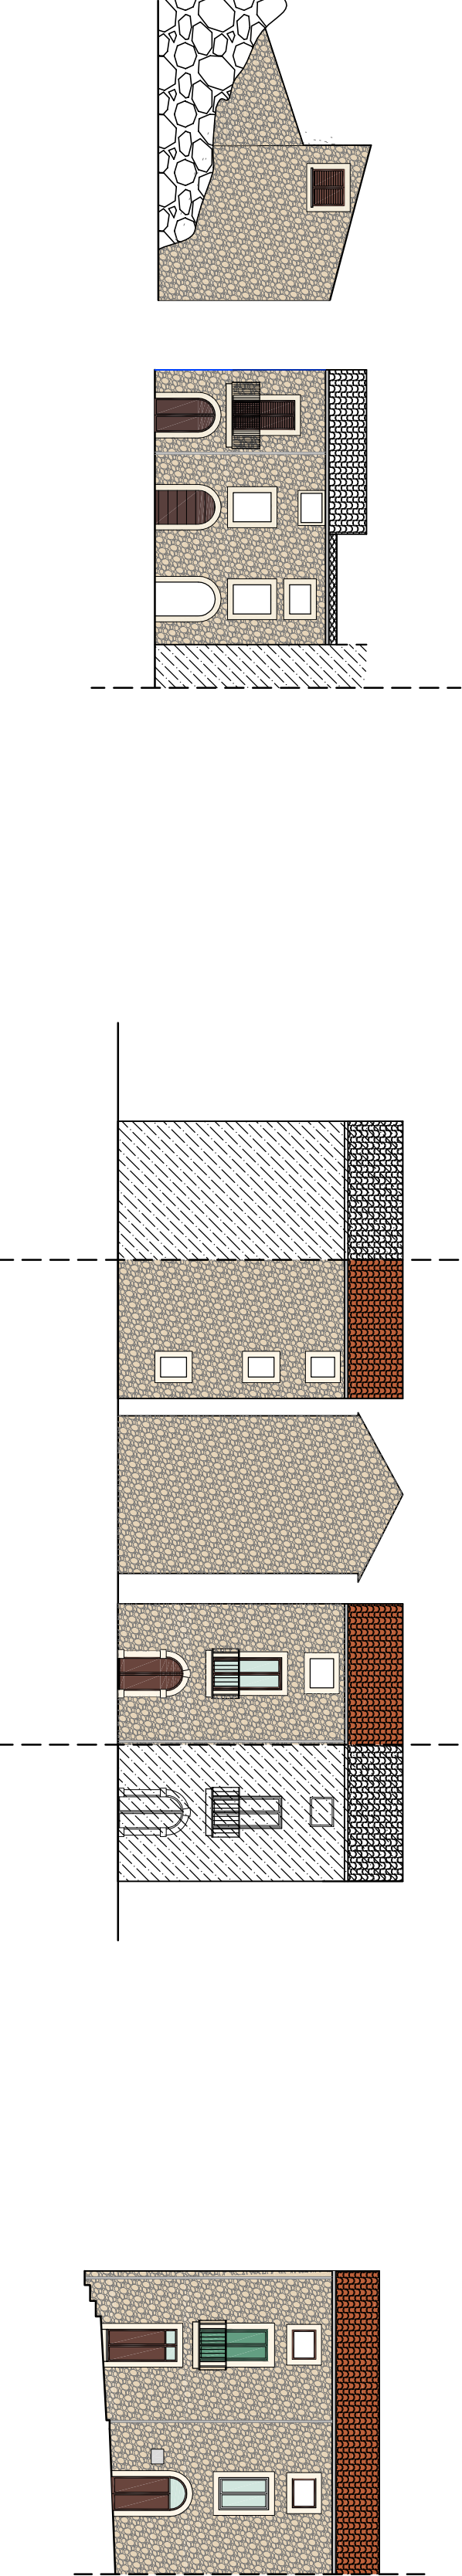

SCALA 1:200

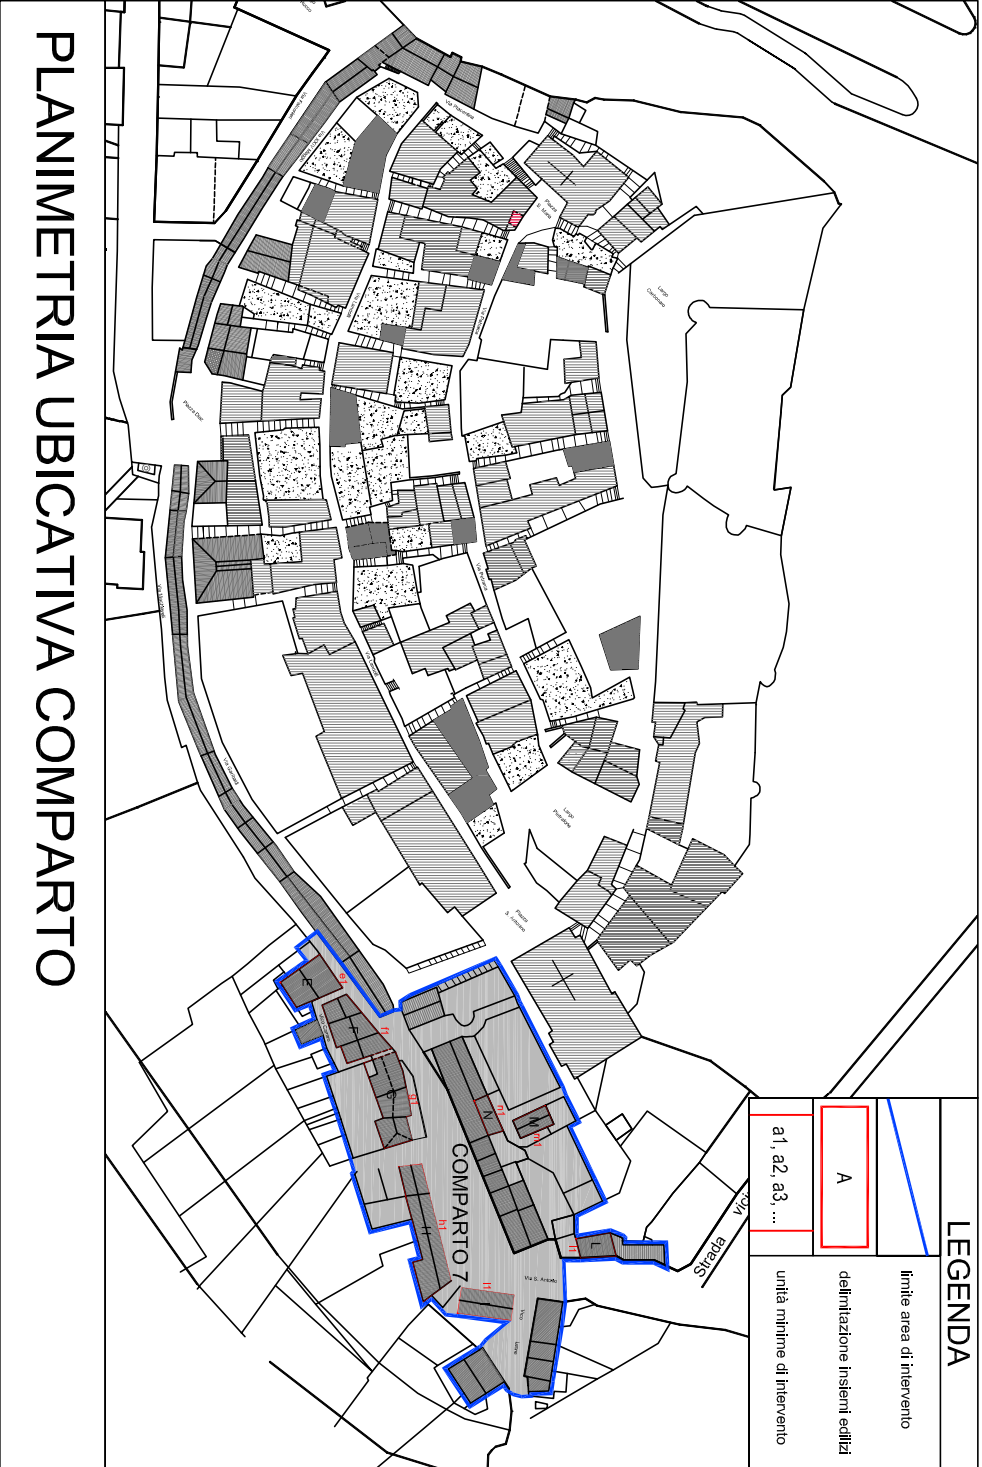


Stato di conservazione delle superfici di facciata

	Distacco totale d'intonaco, perdita di materiale di facciata
	Distacco parziale d'intonaco
	Intonaco esistente di buona consistenza
	Pietra con stuccatura dei giunti a testa rasa
	Intonaco sbruffato

COMUNE DI PICO

PROVINCIA DI FROSINONE

BANDO DI CONCORSO
PER IL RECUPERO ED IL RISANAMENTO
DELLE ABITAZIONI
NEI CENTRI STORICI DEL LAZIO



PROGETTAZIONE: CS ARCHITECTS - Via Aldo Moro 68/A, Frosinone

Gruppo di lavoro: arch. Renato Caparelli (coordinatore)
arch. Laura Battisti
arch. Silvia Eggenschwiler



SERIE

DENOMINAZIONE

PROGETTO ESECUTIVO

INQUADRAMENTO STORICO-URBANISTICO:
PROGETTO DI RESTAURO E COLORATURA
"COMPARTO 2"

revisione		data		approvazione	
01					
disegnato da:	file	approvazione	competenza	file	data
controllo da:	ANC.PIC. 20040.STRUTTURALE	scadenza	1:200	ANC.PIC. 20040.STRUTTURALE	10.05.11
approvato da:		data	10.05.11		

TAV.
A1.c